




PROSPETTO OVEST



PROSPETTO EST

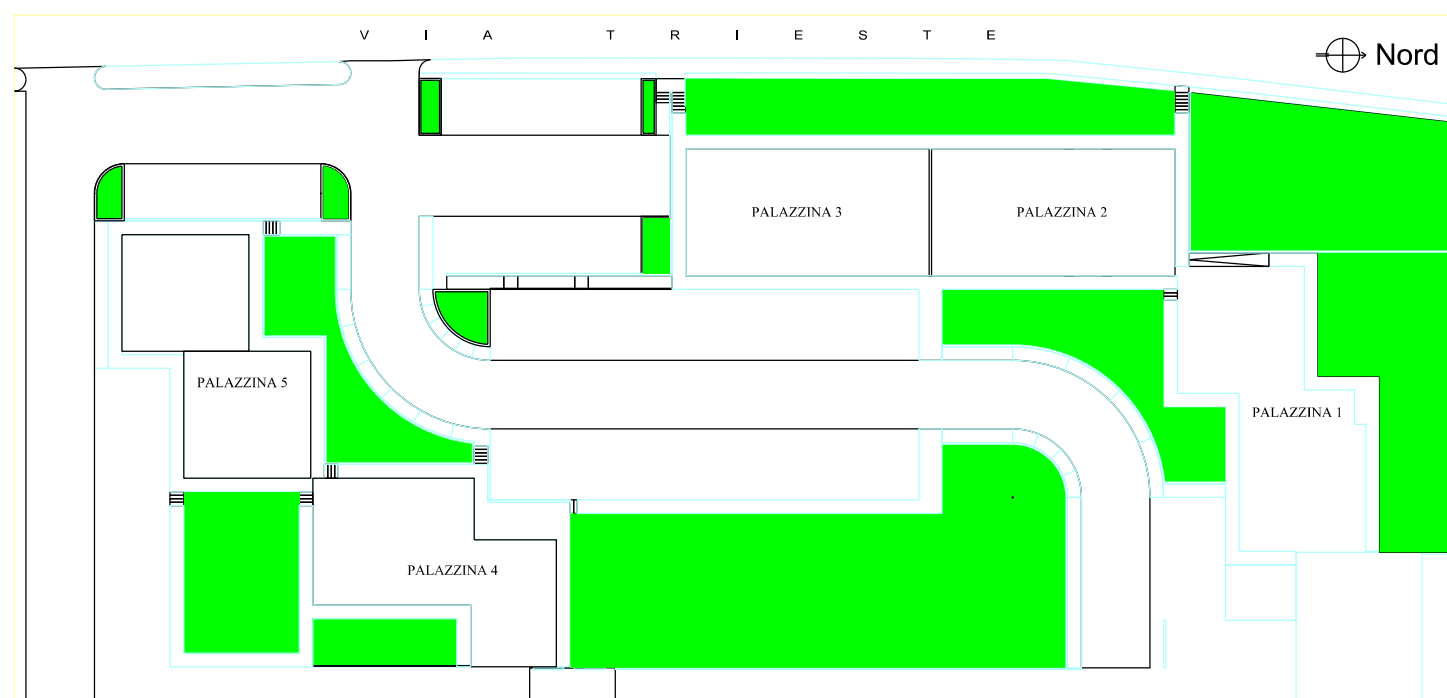

I.A.C.P. - CATANIA

COMPLEMENTO DEL PROGRAMMA COSTRUTTIVO EX 162/CT RELATIVO ALLA COSTRUZIONE DI SESSANTA ALLOGGI IN LOCALITA' JUNGO DEL COMUNE DI GIARRE  
 Deliberazione n. 207 Giunta Regionale del 10 giugno 2009  
 Deliberazione n. 224 Giunta Regionale del 6 agosto 2014



Elaborato Prospetti Ovest e Est TAV. 07  
 scala: 1:100  
 data: FEB./2019

RESPONSABILE UNICO DEL PROCEDIMENTO  
 Dott. Ing. Salvatore Bellia (dal 04/03/2019)

SUPPORTO AL RUP  
 Geom. Alfio Minabella  
 Geom. Marco Raparuta

PROGETTO  
 Dott. Arch. Ida Maria Baratta  
 Dott. Arch. Giuseppe Lanza  
 Dott. Ing. Valeria Vadalà

VISTI E APPROVAZIONI:

PROPRIETA' RISERVATA - A termini di legge I.A.C.P. di CATANIA si riserva la proprieta' del presente elaborato che non puo' essere riprodotto senza la preventiva autorizzazione.