



I.A.C.P. - CATANIA



COMPLETAMENTO DEL PROGRAMMA COSTRUTTIVO EX 162/CT RELATIVO ALLA COSTRUZIONE DI SESSANTA ALLOGGI IN LOCALITA' JUNGO DEL COMUNE DI GIARRE

Deliberazione n. 207 Giunta Regionale del 10 giugno 2009


Deliberazione n. 224 Giunta Regionale del 6 agosto 2014



ALLOGGIO A - B'

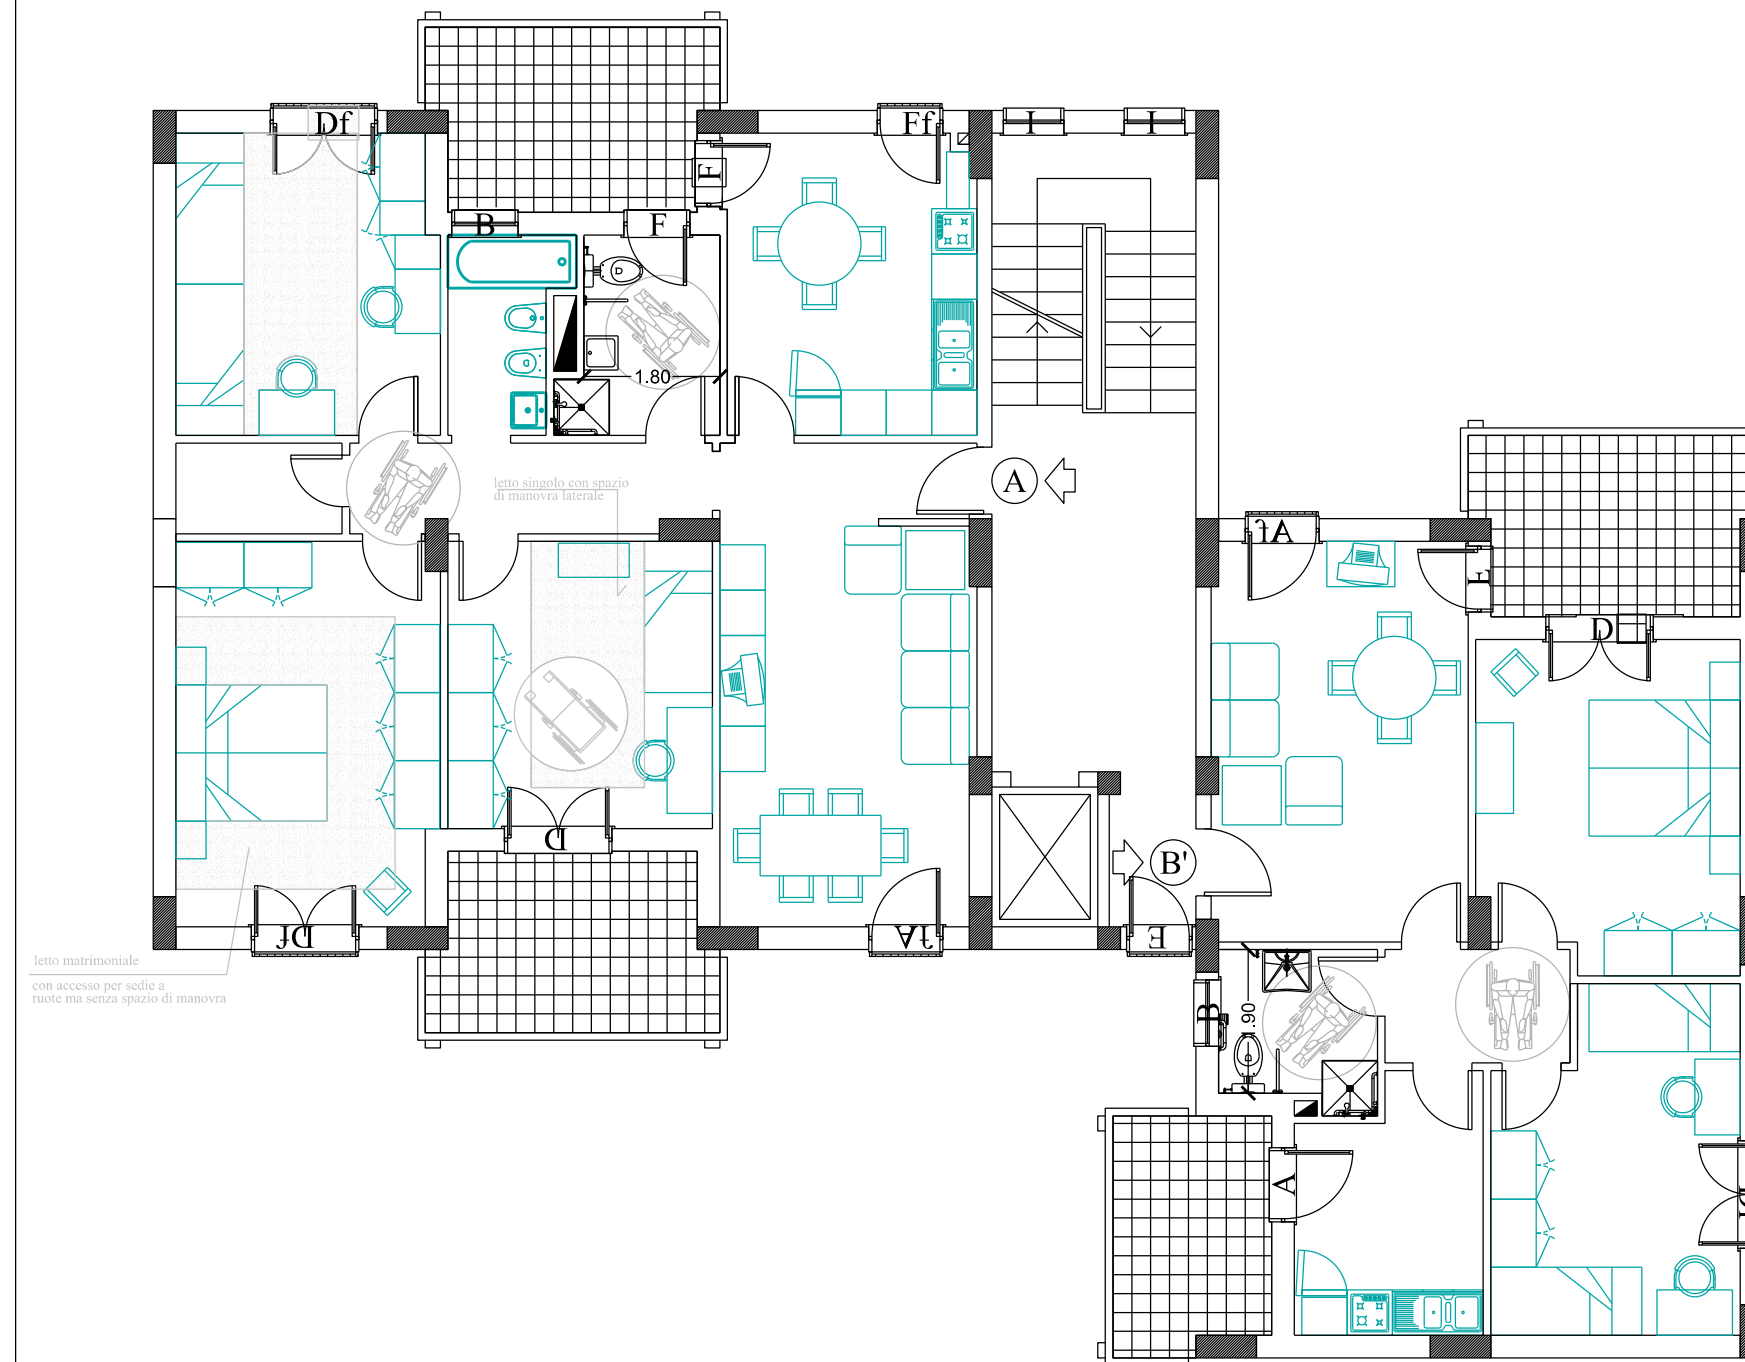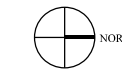

ALLOGGIO B - C

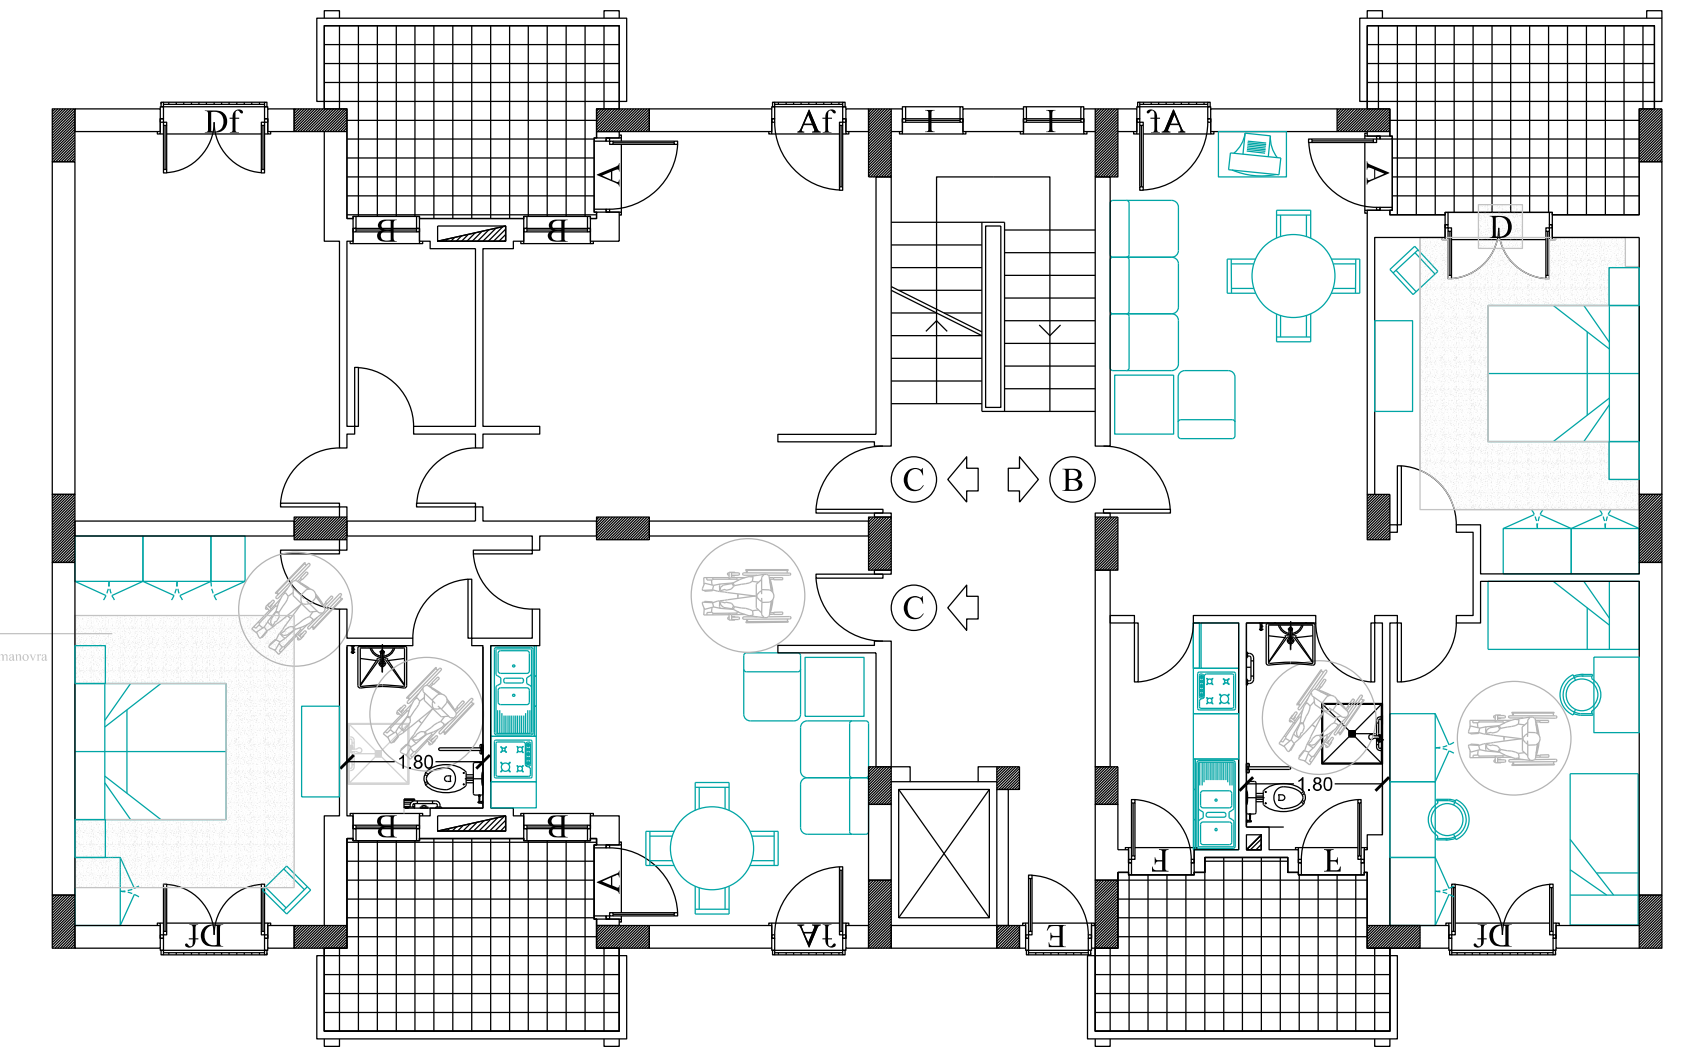

Elaborato	Accessibilità e visitabilità degli alloggi tipo	TAV.	rapp: 1:100
		09	data
			agg. FEB./2019

RESPONSABILE UNICO DEL PROCEDIMENTO
Dott. Ing. Salvatore Bella (dal 04/02/2019)

SUPPORTO AL RUP
Geom. Alfio Mirabella
Geom. Marco Rapisarda

PROGETTO
Dott. Arch. Ida Maria Baratta
Dott. Arch. Giuseppe Lanza
Dott. Ing. Valeria Vadalà

VISTI E APPROVAZIONI: