
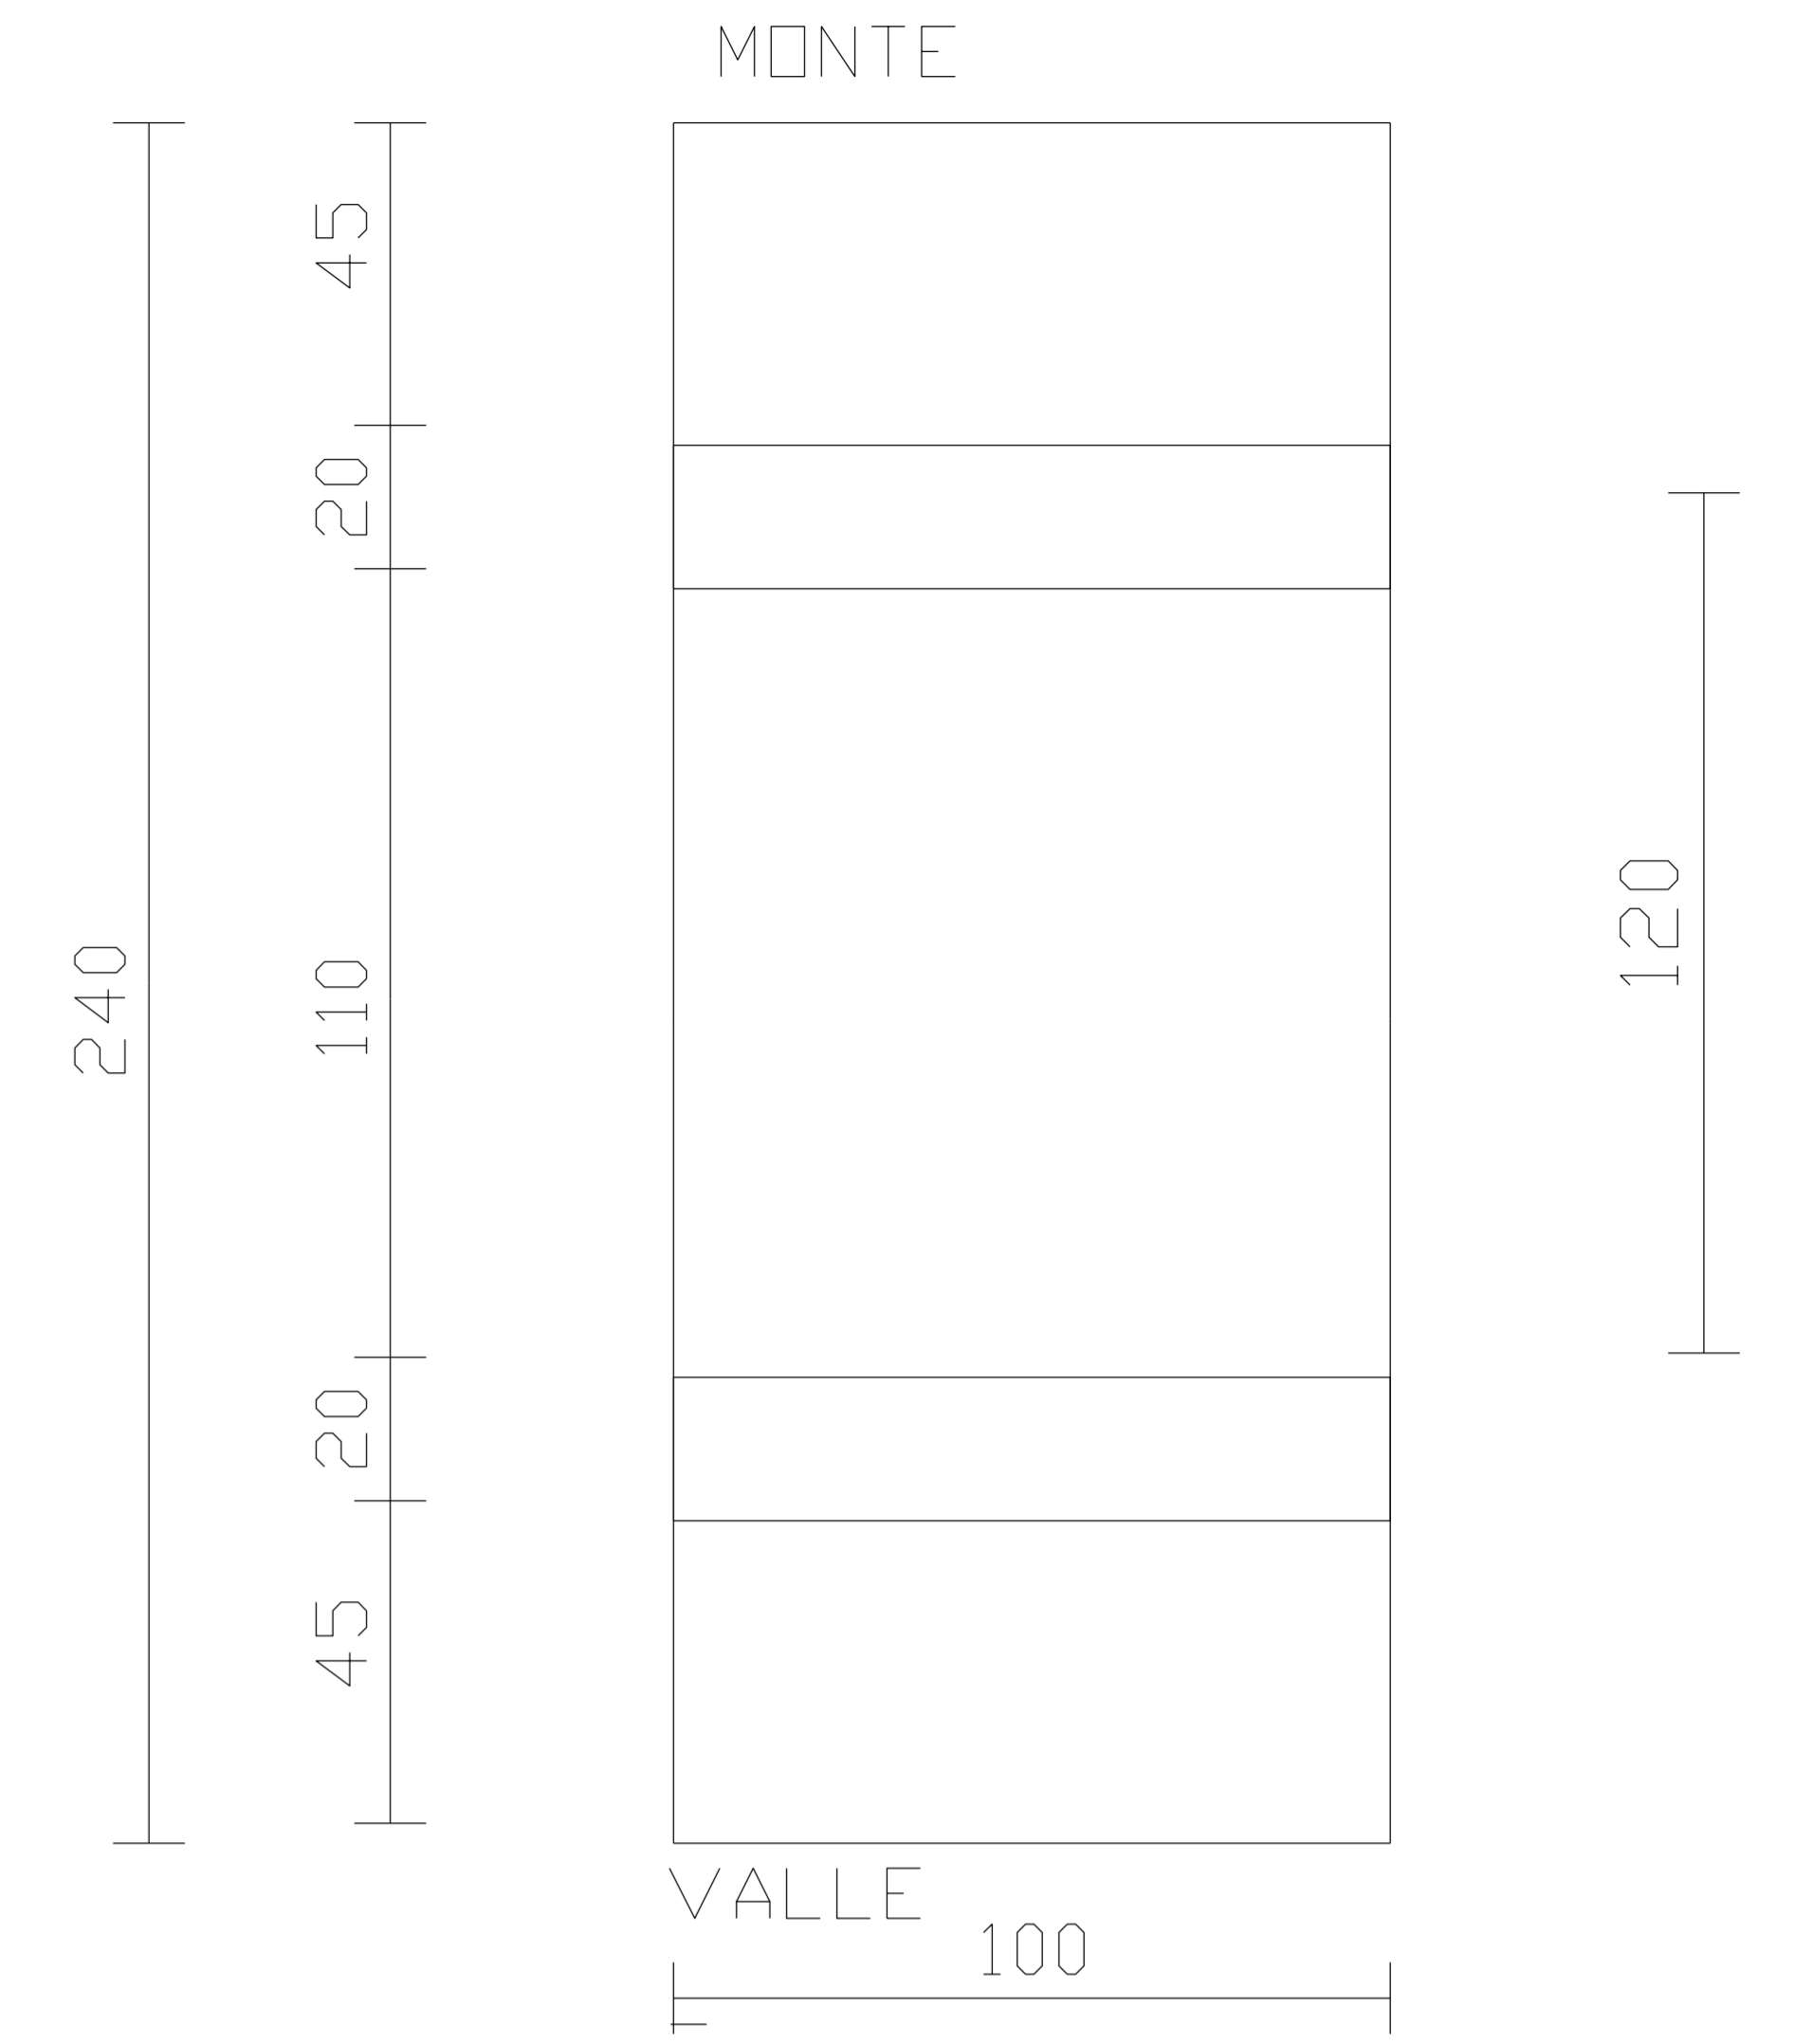


Terreno 1  
 $g=1800$  kg/mc  $c=0,00$  kg/cm<sup>2</sup>  
 $\varnothing=30.0$  °  $\alpha=20$  °

Terreno 2  
 $g=1800$  kg/mc  $c=0,00$  kg/cm<sup>2</sup>  
 $\varnothing=30.0$  °  $\alpha=20$  °

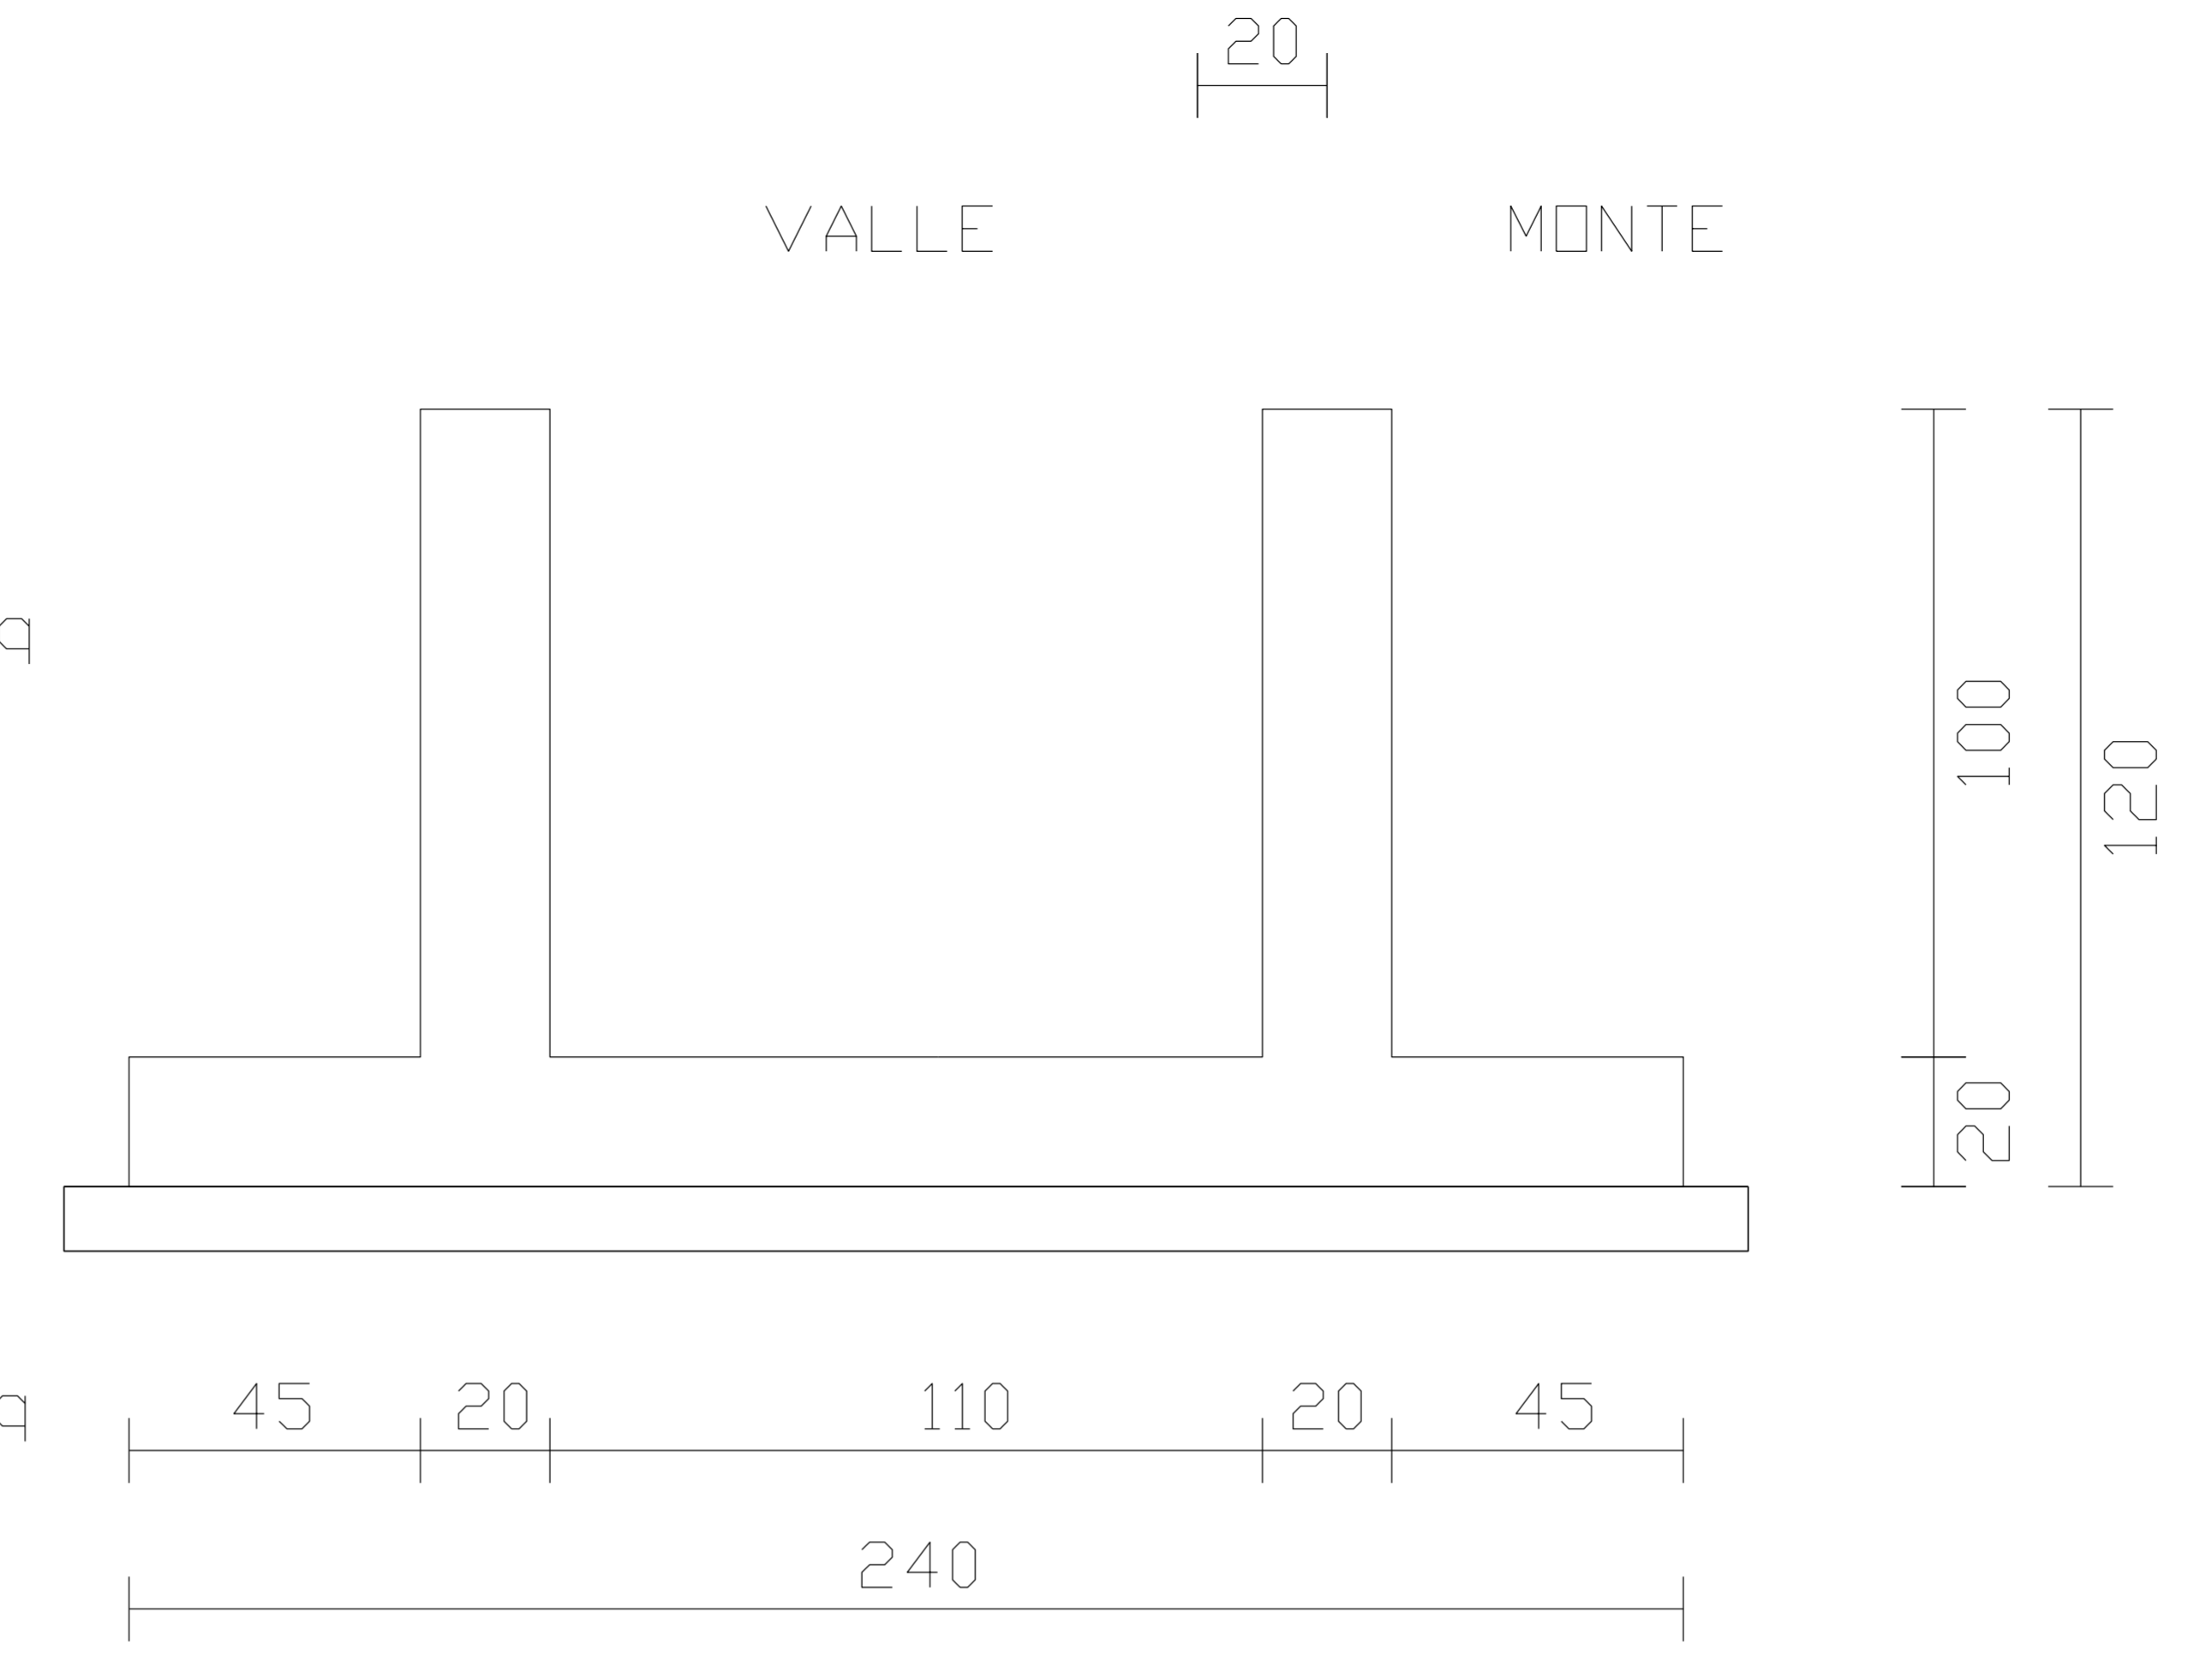

I.A.C.P. - CATANIA

COMPLETAMENTO DEL PROGRAMMA COSTRUTTIVO EX 162/CT RELATIVO ALLA COSTRUZIONE DI SESSANTA ALLOGGI IN LOCALITA' JUNGO DEL COMUNE DI GIARRE

Deliberazione n. 207 Giunta Regionale del 10 giugno 2009

Deliberazione n. 224 Giunta Regionale del 6 agosto 2014

|  |                                   |               |   |
|--|-----------------------------------|---------------|---|
| Elaborato  | ESECUTIVI STRUTTURALI<br>Muro 100 | TAV.<br>11-D2 | scala: 1:10<br>data:<br>aggi: FEB./2019 |
| RESPONSABILE UNICO DEL PROCEDIMENTO<br>Dott. Ing. Salvatore Bella (dal 04/02/2019)   | VISTE E APPROVAZIONI:             |               |   |
| SUPPORTO AL RUP<br>Geom. Alfio Mirabella<br>Geom. Marco Rapisarda  |                                   |               |   |
| PROGETTO<br>Dott. Arch. Ida Maria Baratta<br>Dott. Arch. Giuseppe Lanza<br>Dott. Ing. Valeria Vadala   |                                   |               |   |
| PROPRIETA' RISERVATA - A termini di legge l'I.A.C.P. di CATANIA si riserva la proprietà del presente elaborato che non può essere riprodotto senza la preventiva autorizzazione. |                                   |               |   |

