

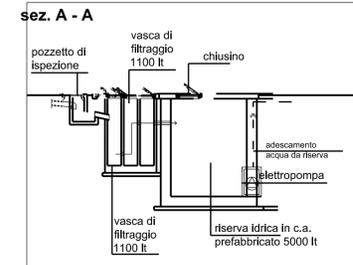


PLANIMETRIA GENERALE IMPIANTO SCARICO FOGNARIO ACQUE BIANCHE Scala 1:200

PARTICOLARE 1 - SUBIRRIGAZIONE

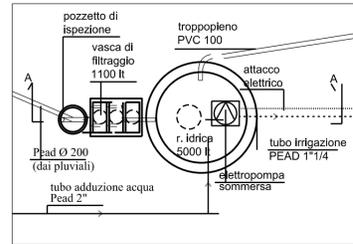

- Legenda sub-irrigazione**
- ⊕ ugello irrigatore statico
 - cavidotto elettrico e cavi elettrici 3 x 2,5 mmq
 - tubo adduzione acqua Pead 2"
 - tubo irrigazione acqua Pead 1 1/4 e 1"
 - tubo subirrigazione acqua in PVC microforato Ø200


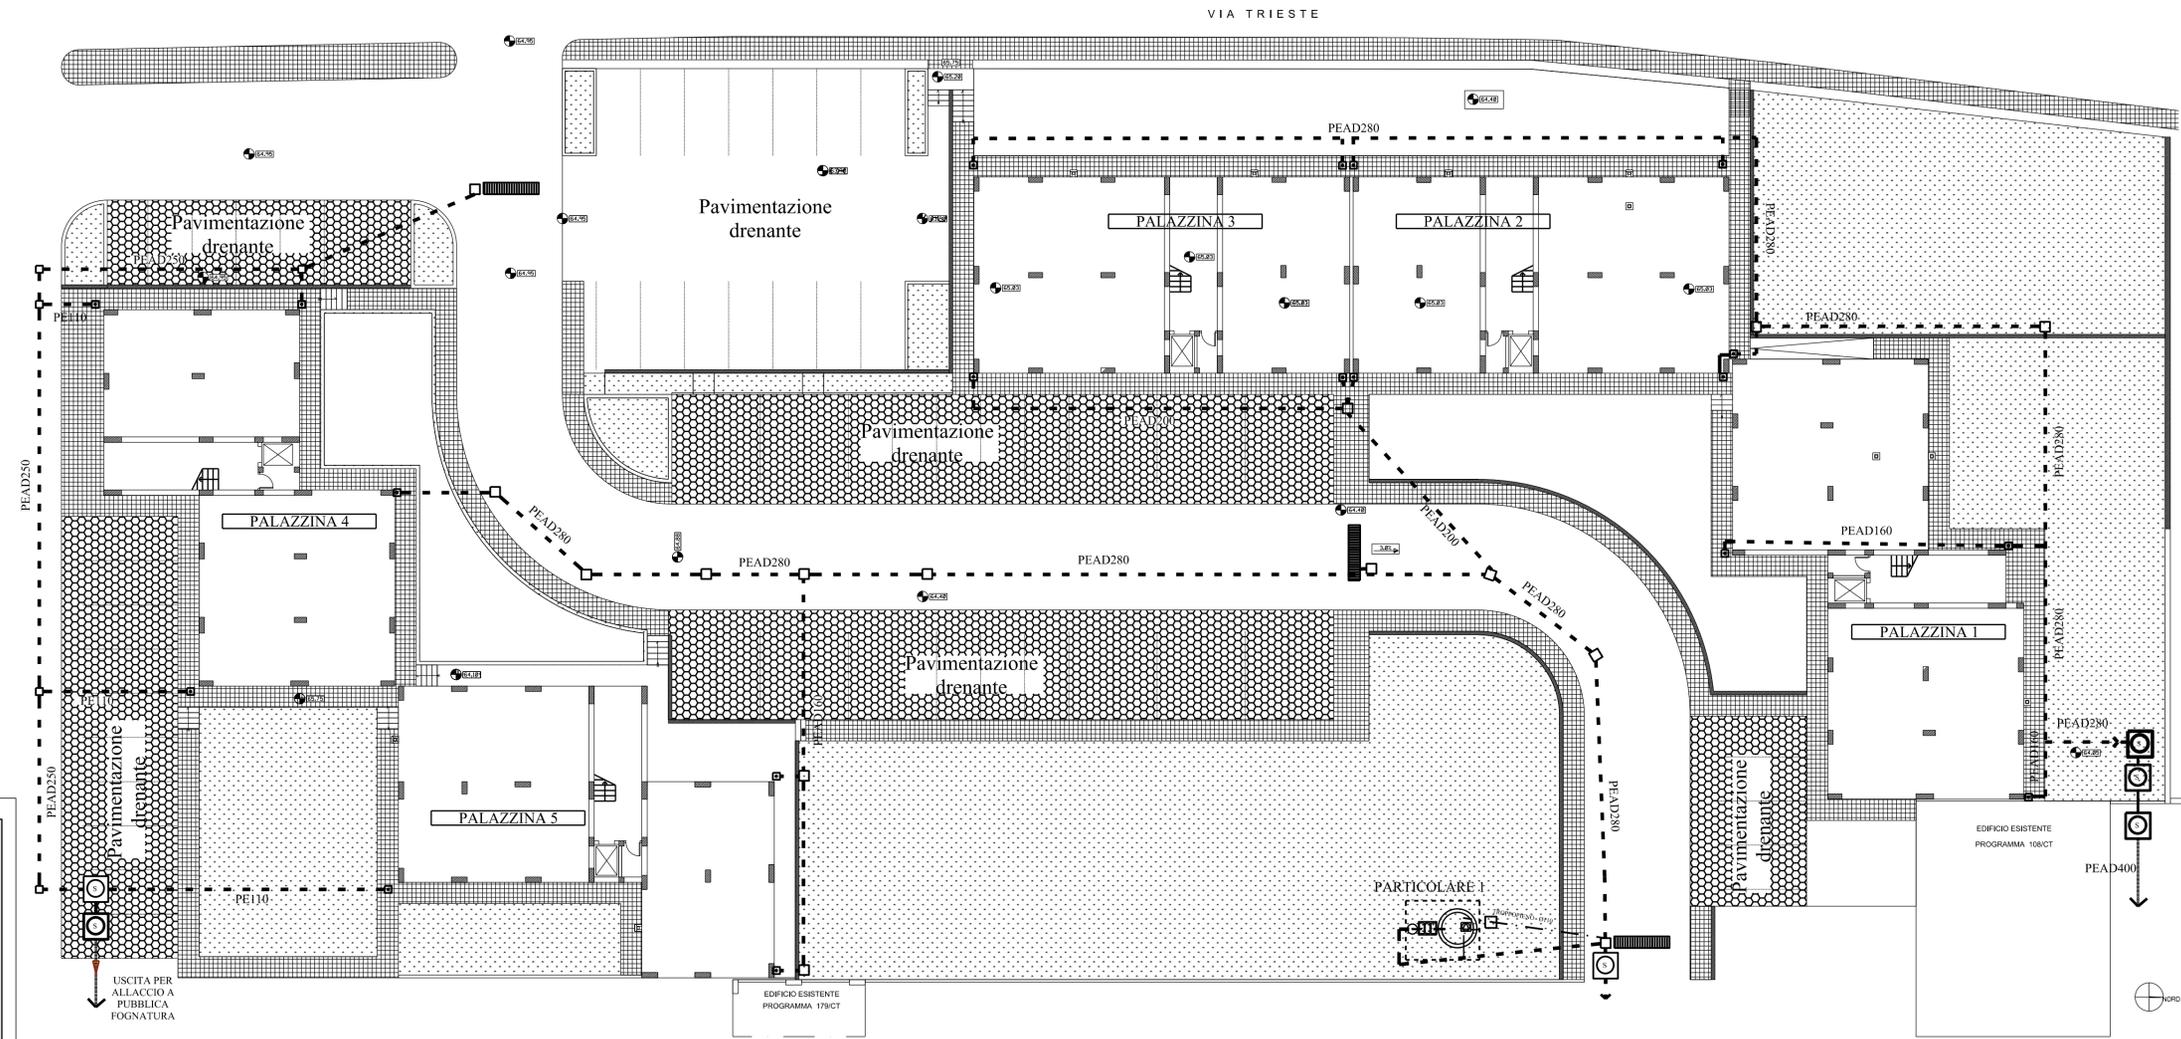


I.A.C.P. - CATANIA

COMPLETAMENTO DEL PROGRAMMA COSTRUTTIVO EX 162/CT RELATIVO ALLA COSTRUZIONE DI SESSANTA ALLOGGI IN LOCALITA' JUNGO DEL COMUNE DI GIARRE
Deliberazione n. 207 Giunta Regionale del 10 giugno 2009
Deliberazione n. 224 Giunta Regionale del 6 agosto 2014



PARTICOLARI POZZETTI E ALLACCIO ACQUE BIANCHE

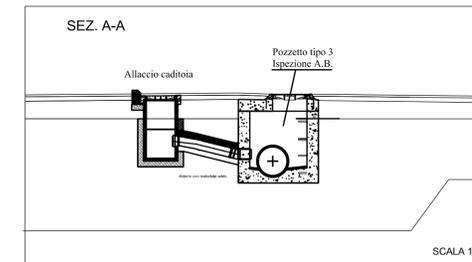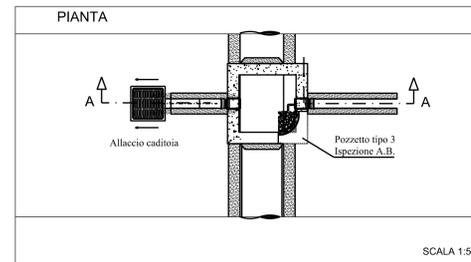

Elaborato	IMPIANTO IDRICO, IGIENICO SANITARIO E FOGNANTE PLANIMETRIA SMALTIMENTO ACQUE METEORICHE	TAV. B.2a.1	rapp: 1:200 1:50 data agg: FEB./2019
RESPONSABILE UNICO DEL PROCEDIMENTO Dott. Ing. Salvatore Bella (dal 04/02/2019)		VISTI E APPROVAZIONI:	
SUPPORTO AL RUP Geom. Alfio Mirabella Geom. Marco Rapisarda			
PROGETTO Dott. Arch. Ida Maria Baratta Dott. Arch. Giuseppe Lanza Dott. Ing. Valeria Vadala			