



## I.A.C.P - CATANIA

### COMPLETAMENTO DEL PROGRAMMA COSTRUTTIVO EX 162/CT RELATIVO ALLA COSTRUZIONE DI SESSANTA ALLOGGI IN LOCALITA' JUNGO DEL COMUNE DI GIARRE

Deliberazione n. 207 Giunta Regionale del 10 giugno 2009

Deliberazione n. 224 Giunta Regionale del 6 agosto 2014



Elaborato

**IMPIANTO TERMICO**  
**SCHEMA IMPIANTO CALDAIA**

TAV.  
**B.3b**

rapp:1:200 1:50

data

agg. FEB./2019

RESPONSABILE UNICO DEL PROCEDIMENTO  
Dott. Ing. Salvatore Bella (dal 04/02/2019)

SUPPORTO AL RUP  
Geom. Alfio Mirabella  
Geom. Marco Rapisarda


PROGETTO  
Dott. Arch. Ida Maria Baratta  
Dott. Arch. Giuseppe Lanza  
Dott. Ing. Valeria Vadalà

VISTI E APPROVAZIONI:

SCHEMA IMPIANTO RISCALDAMENTO  
E PREDISPOSIZIONE ACS CON SOLARE TERMICO

SCHEMA IMPIANTO GAS  
PER UTENZA ALLOGGIO

PREDISPOSIZIONE PER PANNELLI SOLARI TERMICI

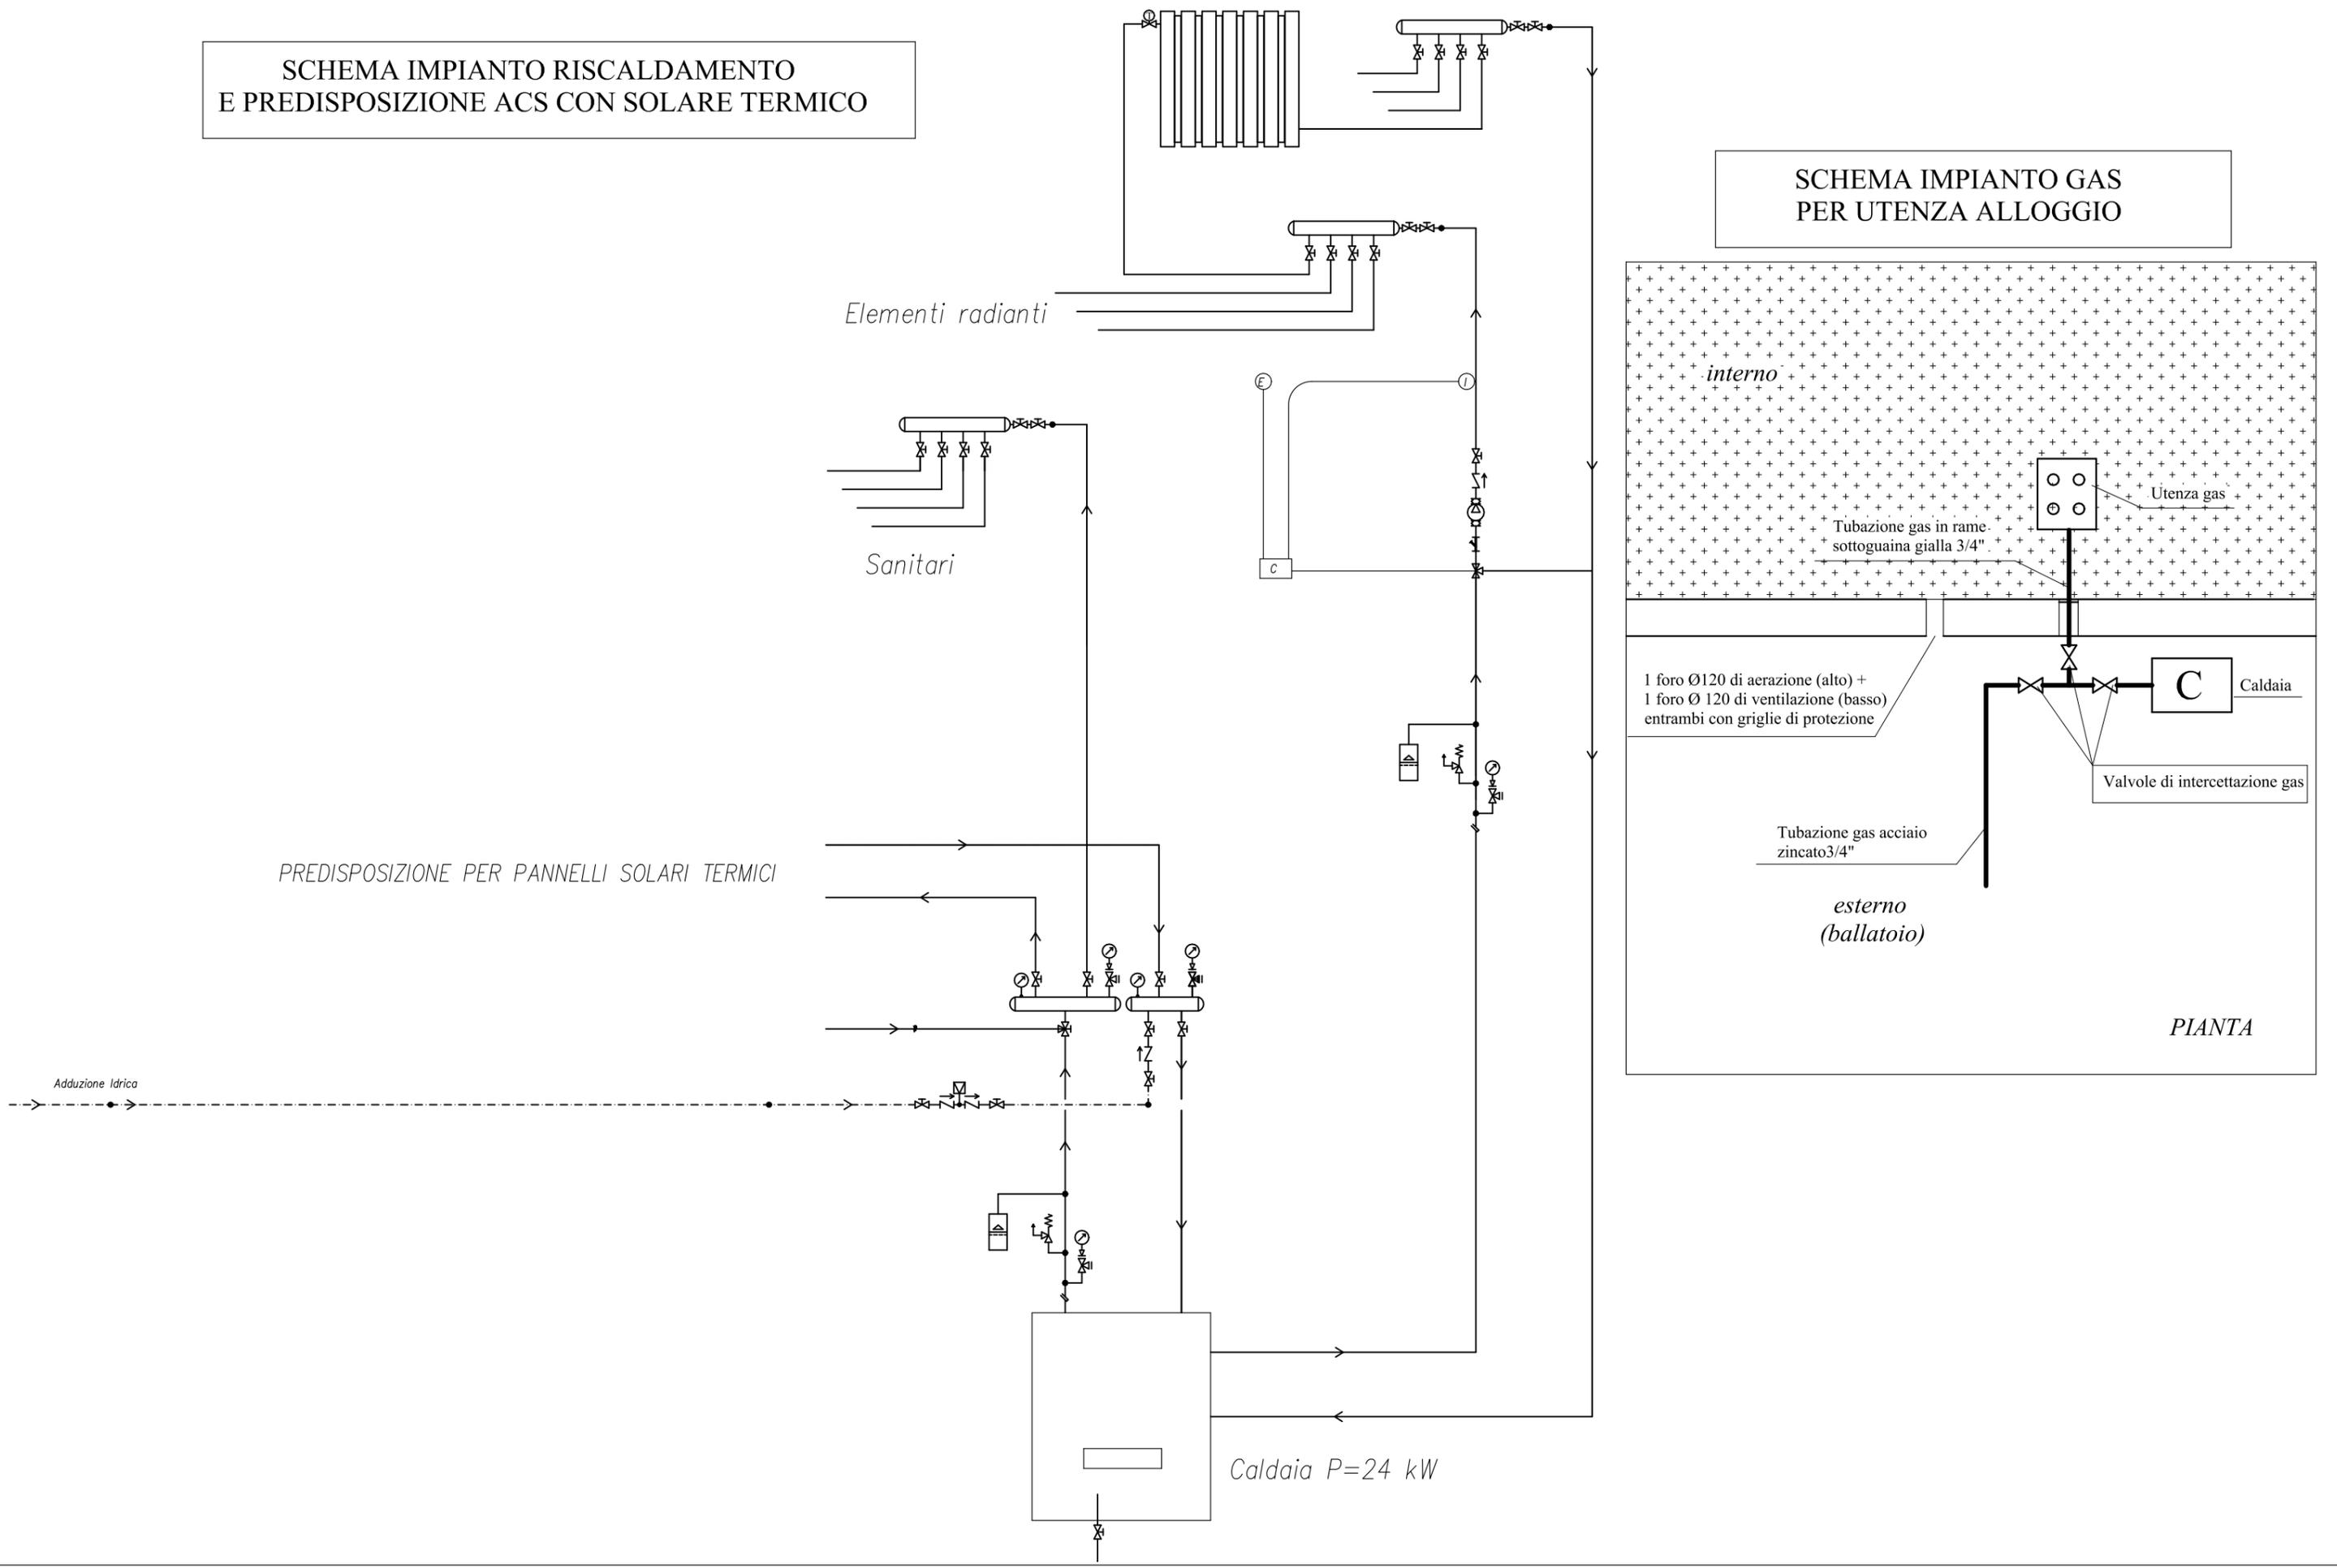

Elementi radianti

Sanitari

interno

Utenza gas

Tubazione gas in rame-sottoguaina gialla 3/4"

1 foro Ø120 di aerazione (alto) +  
1 foro Ø 120 di ventilazione (basso)  
entrambi con griglie di protezione

Caldaia

Valvole di intercettazione gas

Tubazione gas acciaio zincato 3/4"

esterno  
(ballatoio)

PIANTA

Caldaia P=24 kW