



I.A.C.P - CATANIA

COMPLETAMENTO DEL PROGRAMMA COSTRUTTIVO EX 162/CT RELATIVO ALLA COSTRUZIONE DI SESSANTA ALLOGGI IN LOCALITA' JUNGO DEL COMUNE DI GIARRE

Deliberazione n. 207 Giunta Regionale del 10 giugno 2009

Deliberazione n. 224 Giunta Regionale del 6 agosto 2014



Elaborato

IMPIANTO TERMICO

TAV.

B.3c

rapp:

data

agg. FEB./2019

CANNA FUMARIA

RESPONSABILE UNICO DEL PROCEDIMENTO

Dott. Ing. Salvatore Bella (dal 04/02/2019)

SUPPORTO AL RUP

Geom. Alfio Mirabella

Geom. Marco Rapisarda

PROGETTO


Dott. Arch. Ida Maria Baratta


Dott. Arch. Giuseppe Lanza

Dott. Ing. Valeria Vadalà

VISTI E APPROVAZIONI:

PARTICOLARE SVILUPPO CANNA FUMARIA

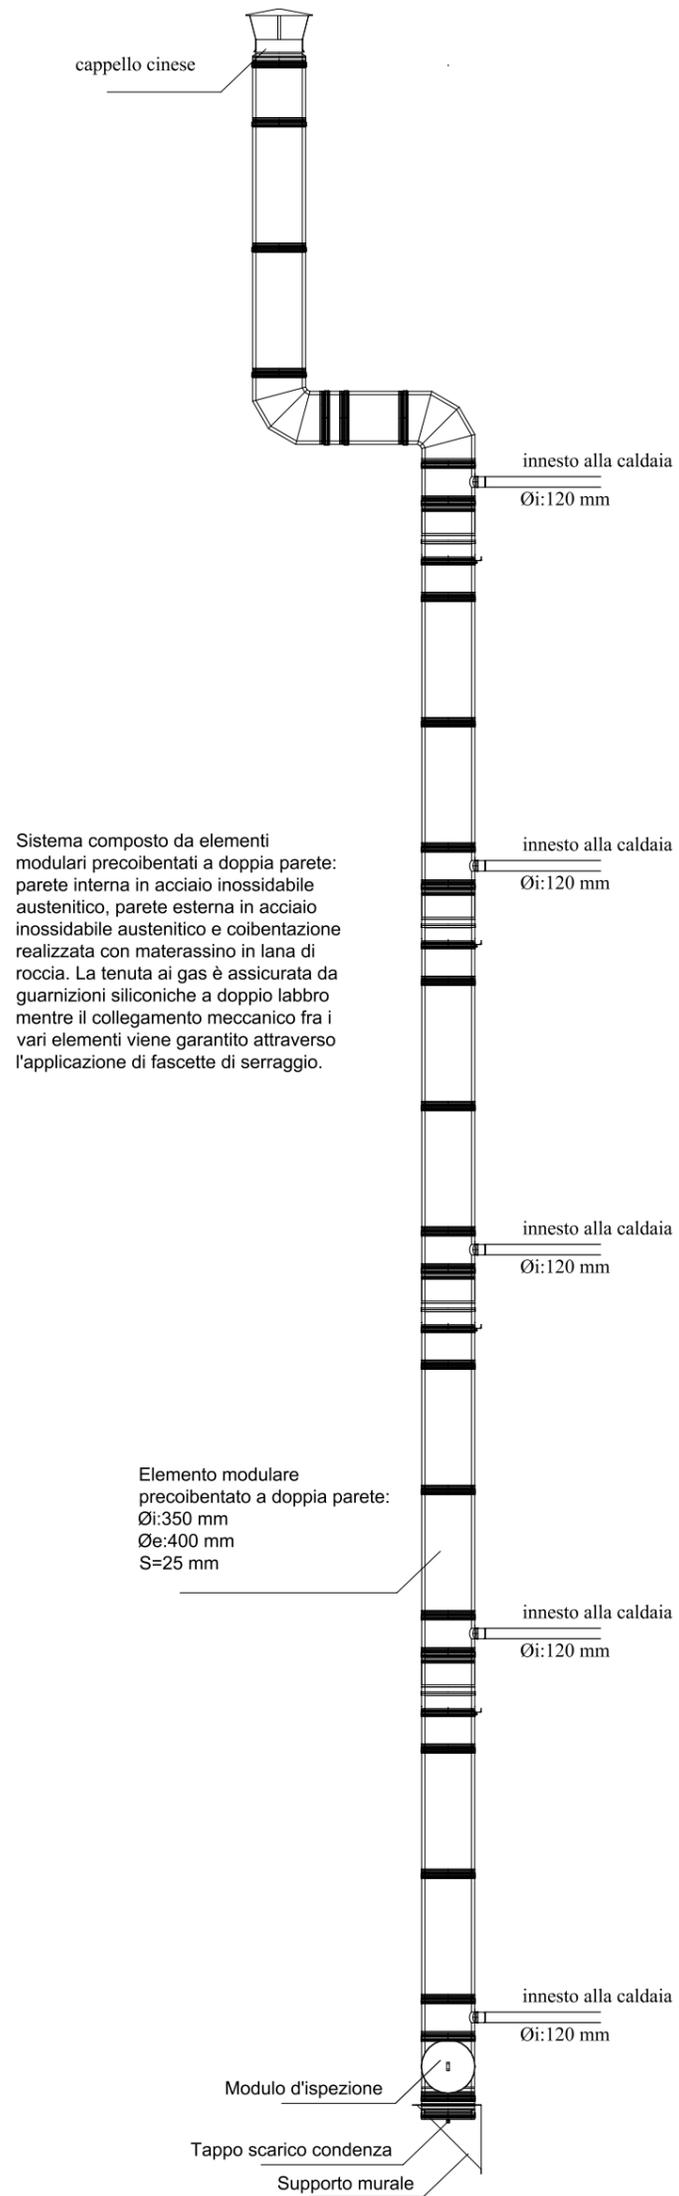

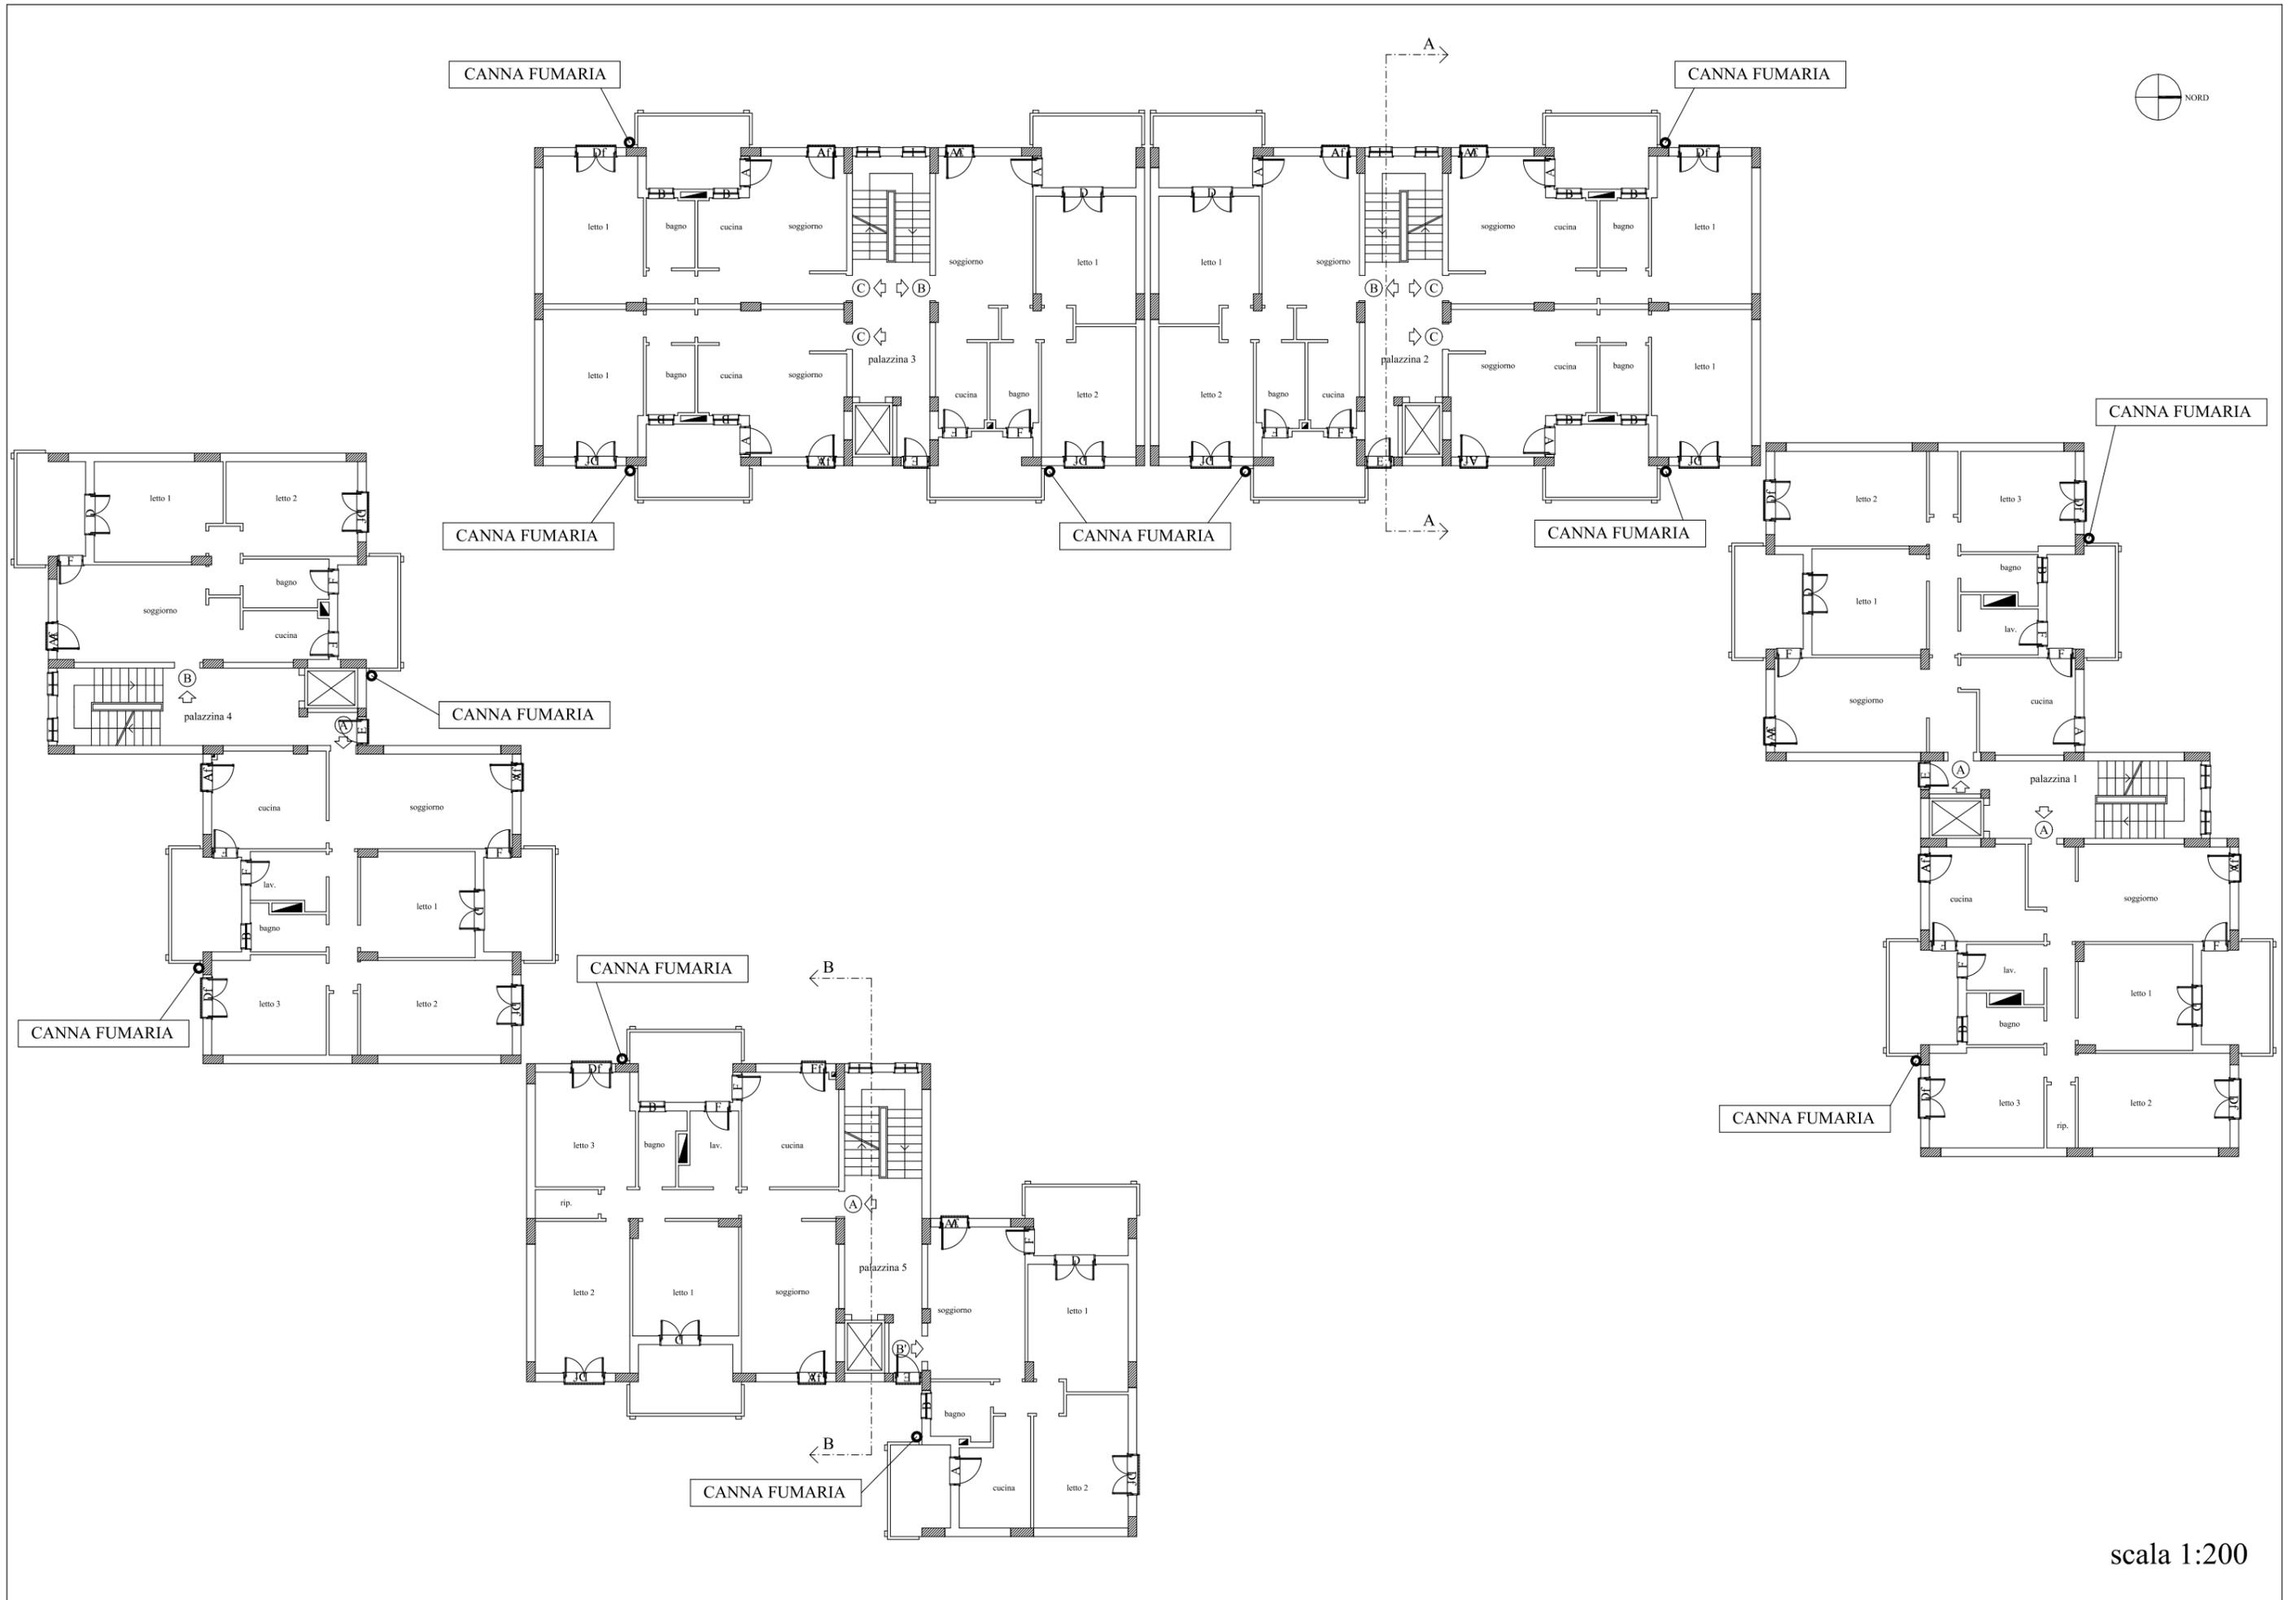

scala 1:200



PROSPETTO NORD

scala 1:200



PROSPETTO SUD

scala 1:200



PROSPETTO EST



PROSPETTO OVEST



PROSPETTO NORD

scala 1:200



PROSPETTO SUD

scala 1:200



PROSPETTO EST;

scala 1:200



PROSPETTO OVEST

scala 1:200