



I.A.C.P. - CATANIA

COMPLETAMENTO DEL PROGRAMMA COSTRUTTIVO EX 162/CT RELATIVO ALLA COSTRUZIONE DI SESSANTA ALLOGGI IN LOCALITA' JUNGO DEL COMUNE DI GIARRE

Deliberazione n. 207 Giunta Regionale del 10 giugno 2009

Deliberazione n. 224 Giunta Regionale del 6 agosto 2014



PLANIMETRIA GENERALE E SCHEMA IMPIANTO FOTOVOLTAICO



ASSETTI DI ESERCIZIO POSSIBILI

- Aspetto 1**
Dispositivo Generale e di Interfaccia chiusi:
i carichi dell'impianto sono alimentati dalla rete Enel e dal Generatore Fotovoltaico.
- Aspetto 2**
Dispositivo Generale chiuso e Dispositivo di Interfaccia aperto:
i carichi dell'impianto sono alimentati esclusivamente dalla rete Enel (in caso, ad esempio, di evento anomalo sul Generatore Fotovoltaico o di mancata produzione).
- Aspetto 3**
Dispositivi Generale e di Interfaccia aperti:
i carichi dell'impianto non sono alimentati (in caso di mancanza di alimentazione su tutte e tre fasi della rete Enel)

LEGENDA



- CCA= Convertitore CC/CA (inverter)
- CEP= Contatore di energia prodotta
- CS= Contatore di scambio
- DC = Dispositivo generale
- DIB= Dispositivo d'interfaccia
- I= Interruttore automatico magnetotermico
- QBT= Quadro di distribuzione delle utenze
- QCA= Quadro corrente alternata
- QDG= Quadro dispositivo generale
- PIB= Protezione d'interfaccia
- S= sezionamento di stringa
- SPD= Scaricatore di sovratensione
- D= Diodi di blocco

Schema elettrico tipo

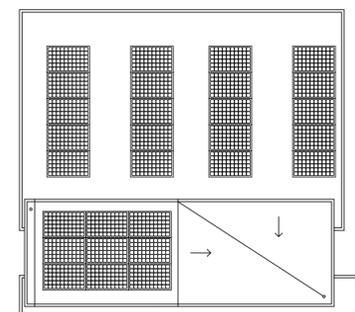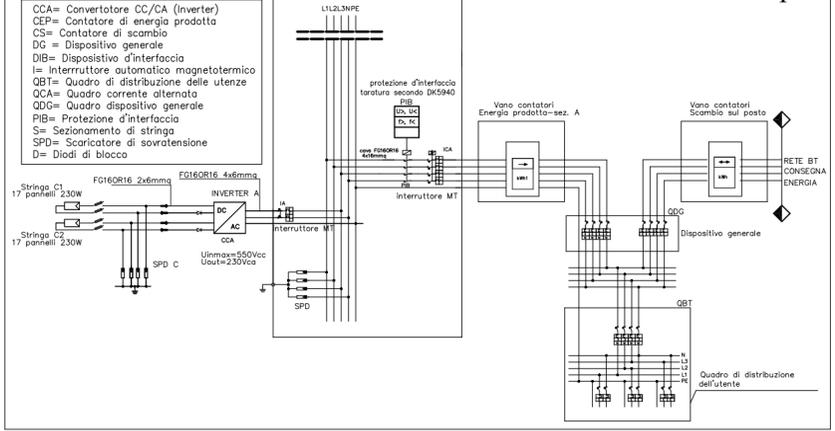


impianto FV n.4


Impianto FV n.5

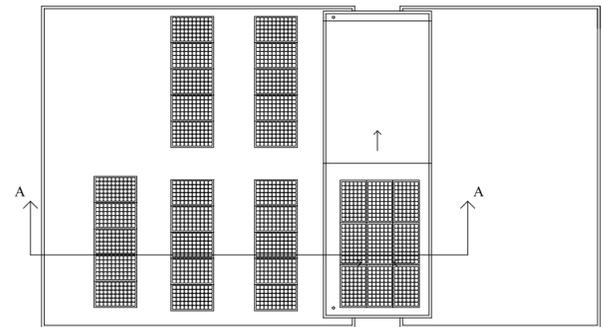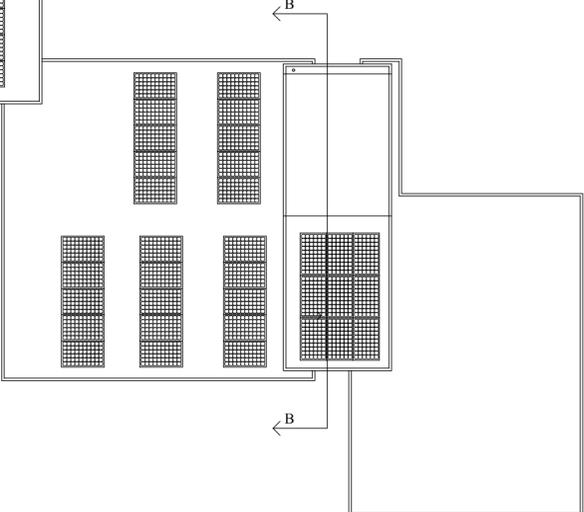

Impianto FV n.3

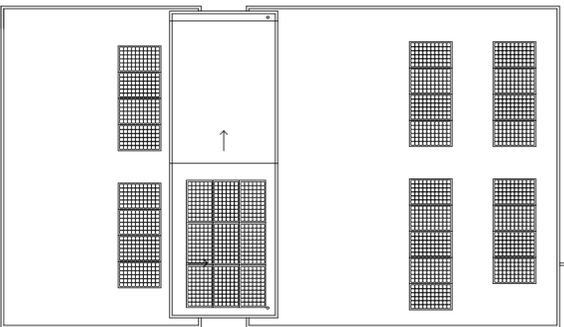


Impianto FV n.2

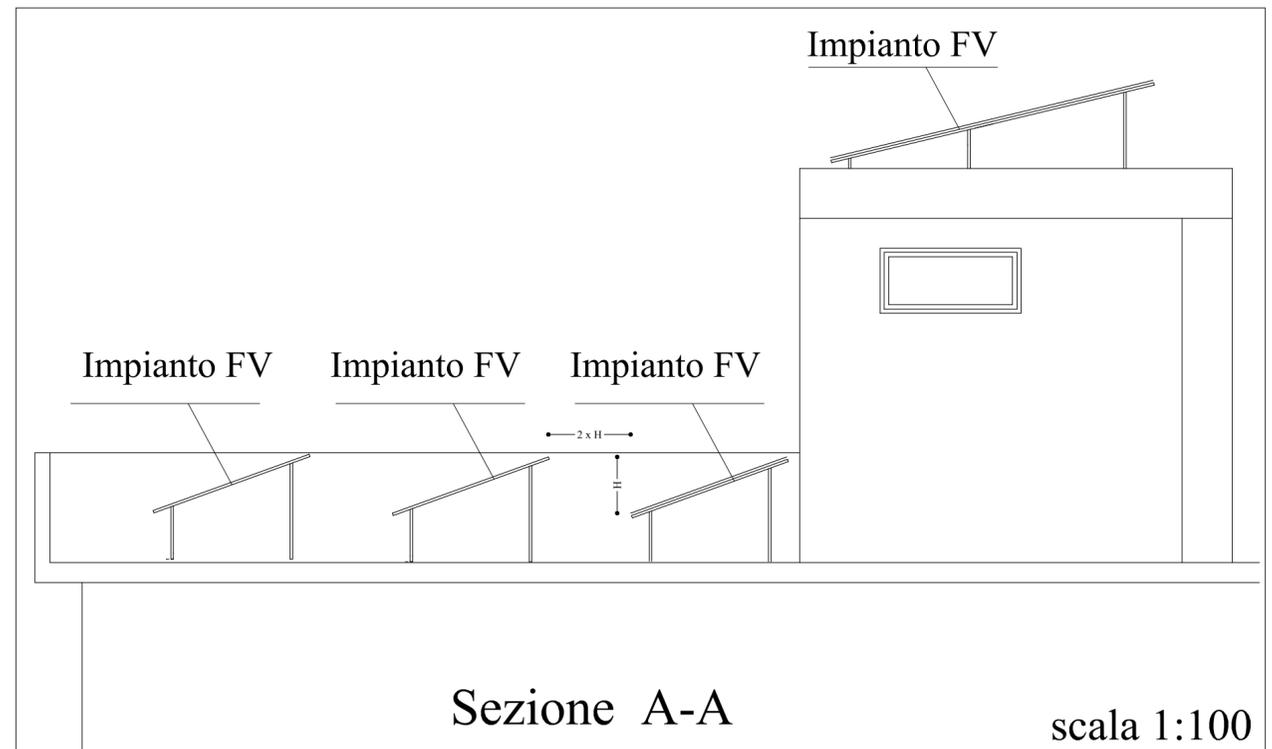


Sezione A-A

scala 1:100

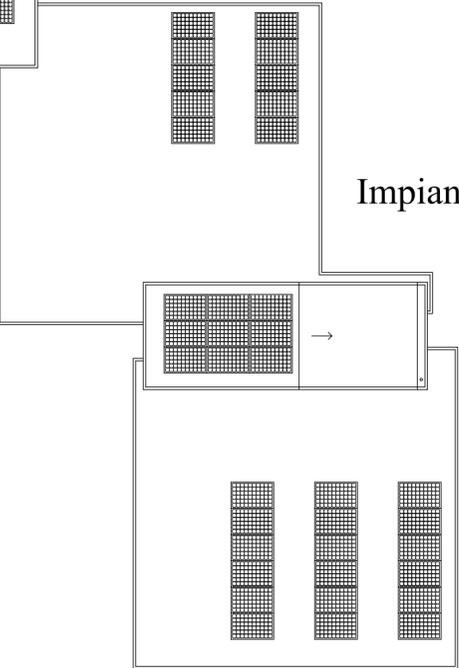

Impianto FV n.1

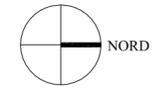

scala 1:200

Elaborato	IMPIANTI FOTOVOLTAICI	TAV. E.2	rapp: 1:200
	PLANIMETRIA E SCHEMA ELETTRICO		data
			agg. FEB./2019

RESPONSABILE UNICO DEL PROCEDIMENTO Dott. Ing. Salvatore Bella (dal 04/02/2019) SUPPORTO AL RUP Geom. Alfio Mirabella Geom. Marco Rapisarda	VISTI E APPROVAZIONI:
PROGETTO Dott. Arch. Ida Maria Baratta Dott. Arch. Giuseppe Lanza Dott. Ing. Valeria Vadalà	

PROPRIETA' RISERVATA - A termine di legge l'I.A.C.P. di CATANIA si riserva la proprieta' del presente elaborato che non puo' essere riprodotto senza la preventiva autorizzazione.