

- 65.79 QUOTA DI RILIEVO
- 65.79 QUOTA DI PROGETTO
- ↘ 2.5% QUOTA DI PENDENZA
- MURETTI C.S.L.
- AREA A VERDE-POZZO DISPERSENTE


I.A.C.P. - CATANIA
 COMPLETAMENTO DEL PROGRAMMA COSTRUTTIVO EX 162/CT RELATIVO ALLA COSTRUZIONE DI
 SESSANTA ALLOGGI IN LOCALITA' JUNGO DEL COMUNE DI GIARRE
 Deliberazione n. 207 Giunta Regionale del 10 giugno 2009
 Deliberazione n. 224 Giunta Regionale del 6 agosto 2014




Elaborato	Pianta piano terra
TAV.	1:100
02-A	data
	REG. FEB/2019

RESPONSABILE UNICO DEL PROCEDIMENTO
 Dott. Ing. Salvatore Bellia (dal 04/02/2019)

SUPPORTO AL RUP
 Geom. Alfio Mirabella
 Geom. Marco Raparuta

PROGETTO
 Dott. Arch. Ida Maria Baratta
 Dott. Arch. Giuseppe Lanza
 Dott. Ing. Valeria Vadalà

PROPRIETA' RISERVATA - A norma di legge I.A.C.P. di CATANIA si riserva la proprieta' del presente elaborato che non puo' essere riprodotto senza la preventiva autorizzazione.

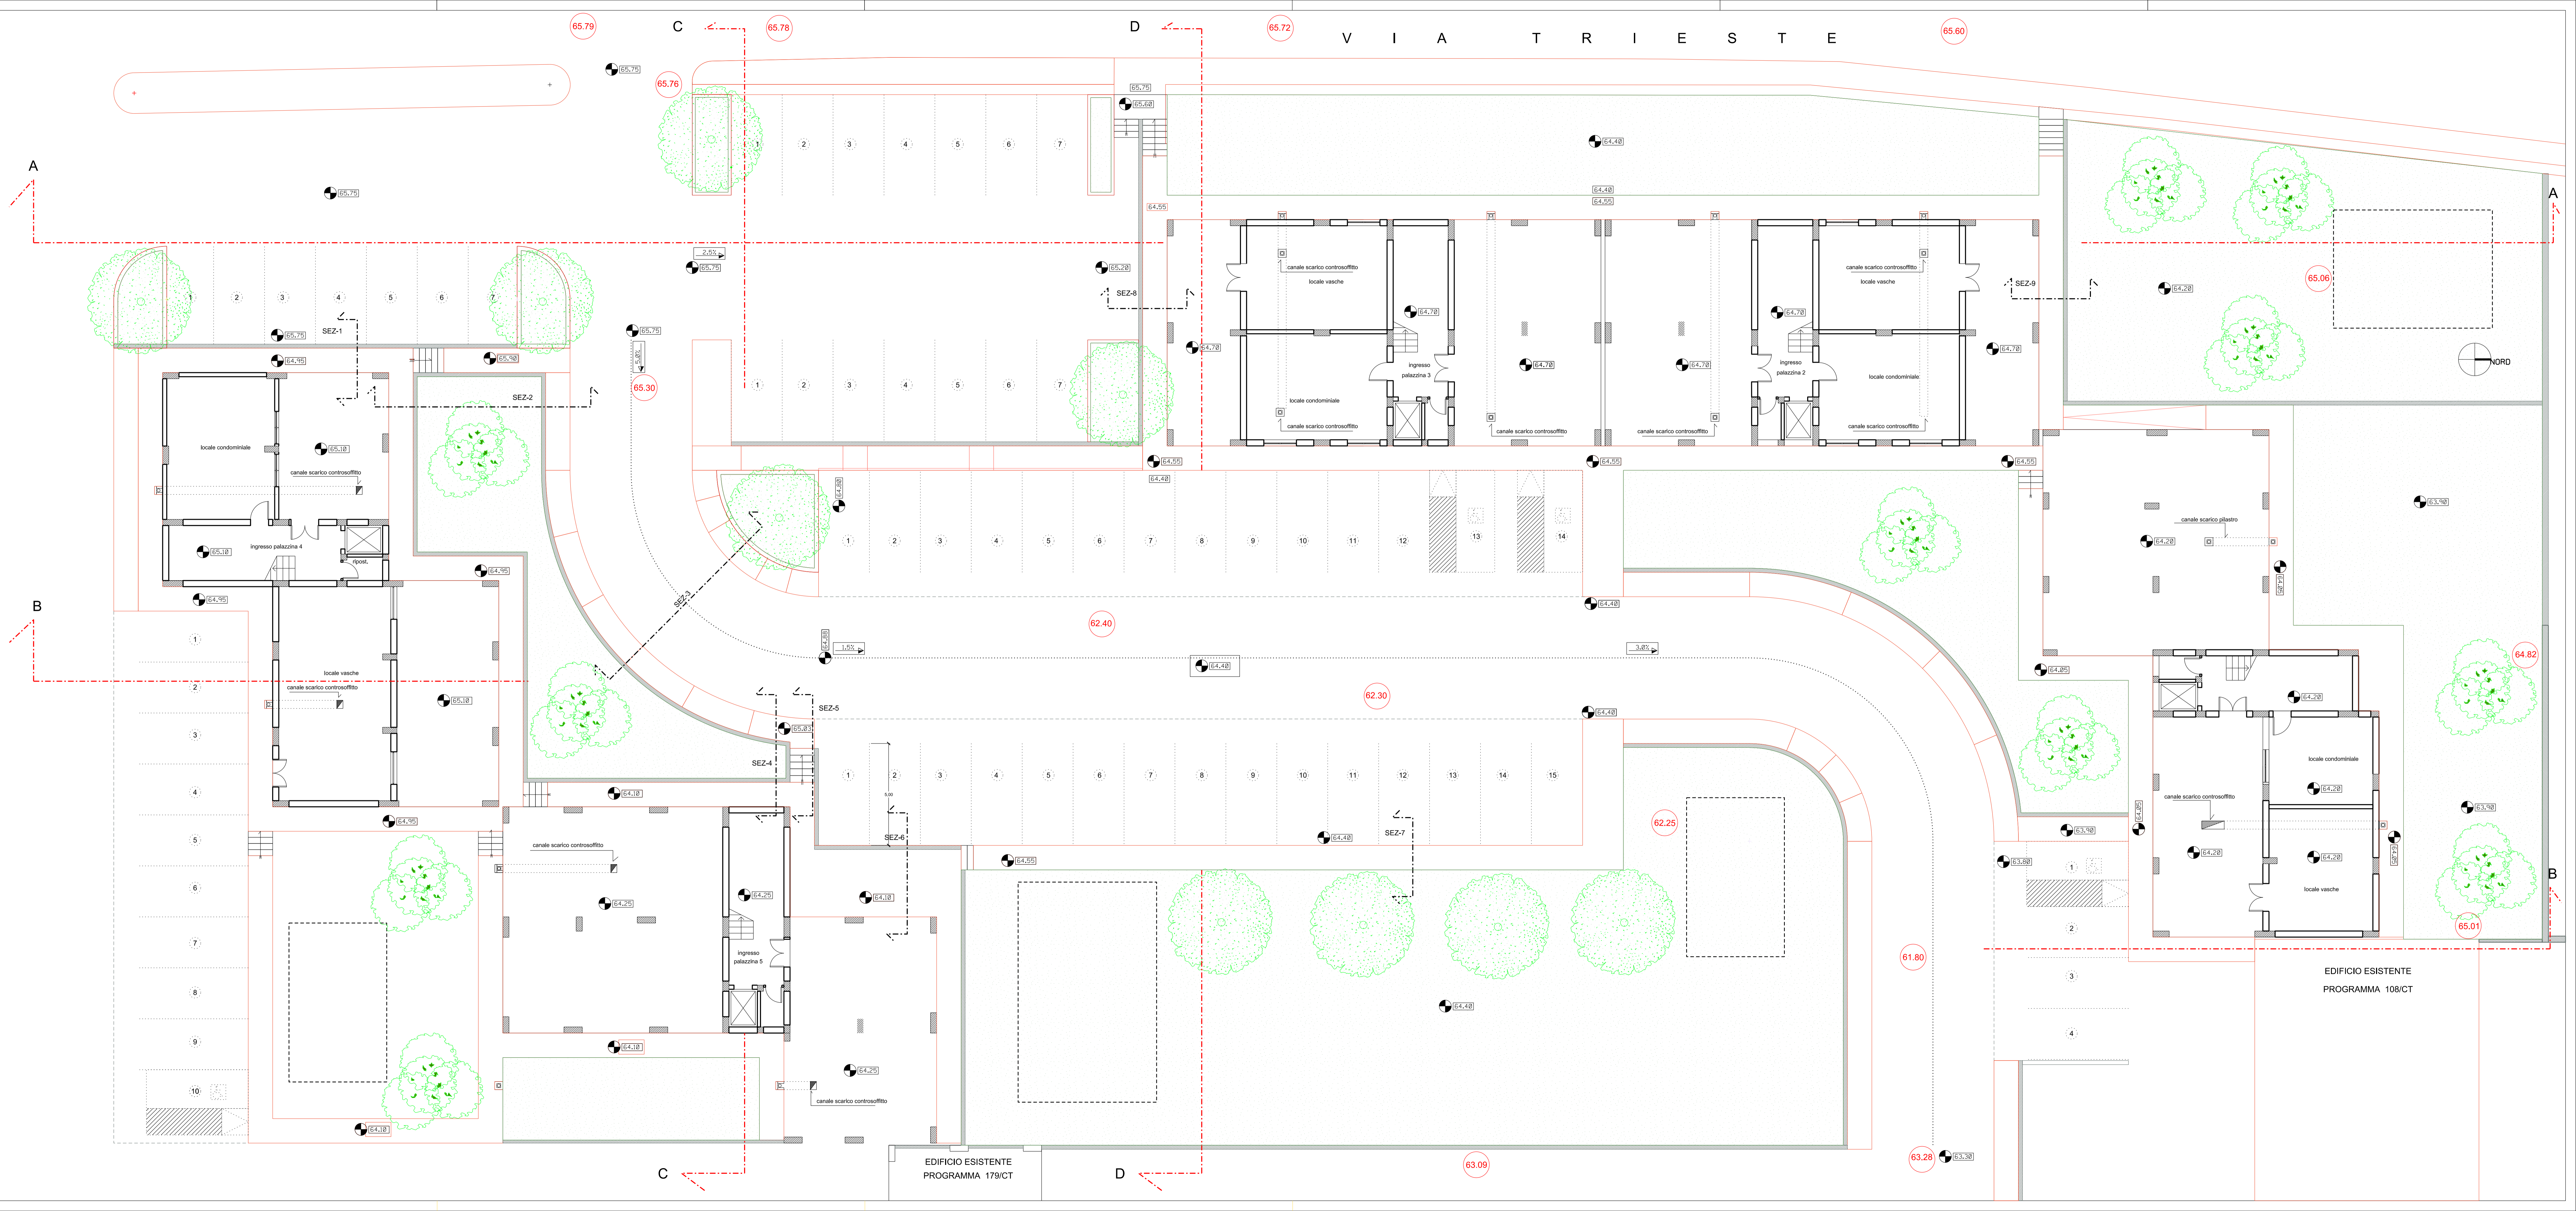

EDIFICIO ESISTENTE
PROGRAMMA 179/CT

EDIFICIO ESISTENTE
PROGRAMMA 108/CT