




I.A.C.P. - CATANIA

COMPLETAMENTO DEL PROGRAMMA COSTRUTTIVO EX 162/CT RELATIVO ALLA COSTRUZIONE DI SESSANTA ALLOGGI IN LOCALITA' JUNGO DEL COMUNE DI GIARRE

Deliberazione n. 207 Giunta Regionale del 10 giugno 2009
Deliberazione n. 224 Giunta Regionale del 6 agosto 2014



planimetria generale piano terra

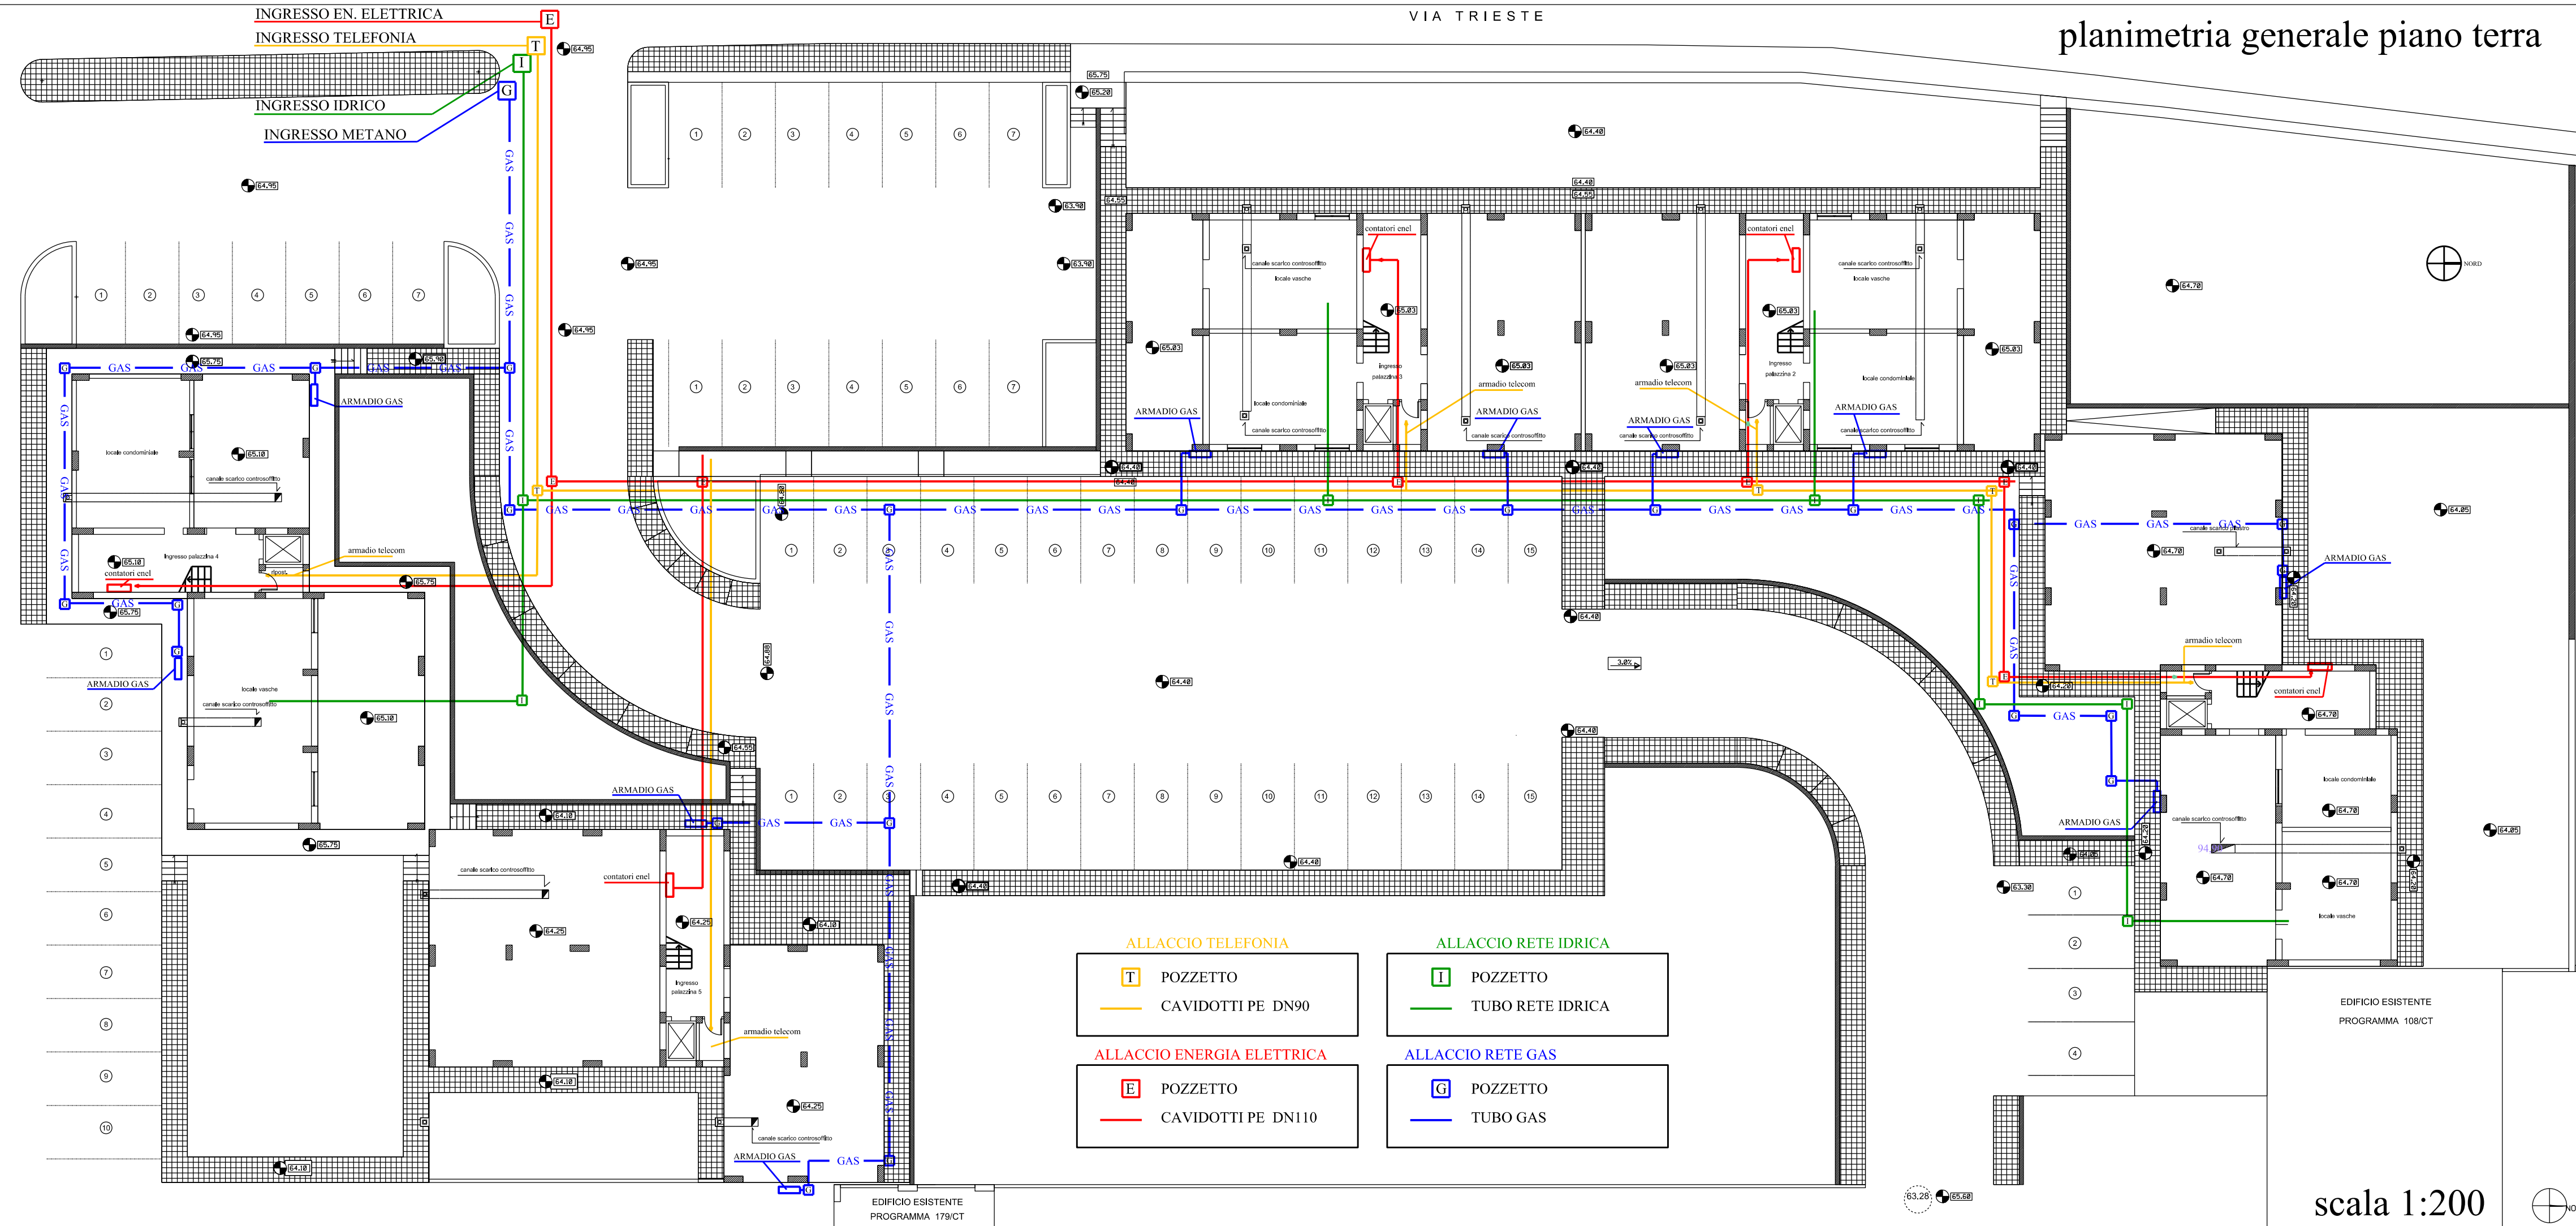

ALLACCIO TELEFONIA	ALLACCIO RETE IDRICA
T POZZETTO	I POZZETTO
CAVIDOTTI PE DN90	TUBO RETE IDRICA
ALLACCIO ENERGIA ELETTRICA	ALLACCIO RETE GAS
E POZZETTO	G POZZETTO
CAVIDOTTI PE DN110	TUBO GAS

Elaborato	PLANIMETRIA GENERALE IMPIANTI	TAV.	rapp:
		B.1	1:200
		data	
		agg.	FEB./2019

RESPONSABILE UNICO DEL PROCEDIMENTO Dott. Ing. Salvatore Bella (dal 04/02/2019)	VISTI E APPROVAZIONI:
SUPPORTO AL RUP Geom. Alfio Mirabella Geom. Marco Rapisarda	
PROGETTO Dott. Arch. Ida Maria Baratta Dott. Arch. Giuseppe Lanza Dott. Ing. Valeria Vadala	

PROPRIETA' RISERVATA - A termine di legge l'I.A.C.P. di CATANIA si riserva la proprieta' del presente elaborato che non puo' essere riprodotto senza la preventiva autorizzazione.

scala 1:200

EDIFICIO ESISTENTE
PROGRAMMA 179/CT

EDIFICIO ESISTENTE
PROGRAMMA 108/CT